


HANSESTADT HAMBURG

Bezirk HAMBURG-NORD Stadtteil Winterhude Ortsteile 410, 412, 413

2. ÄNDERUNG DES BAUSTUFENPLANES WINTERHUDE v. 30. 1. 1950

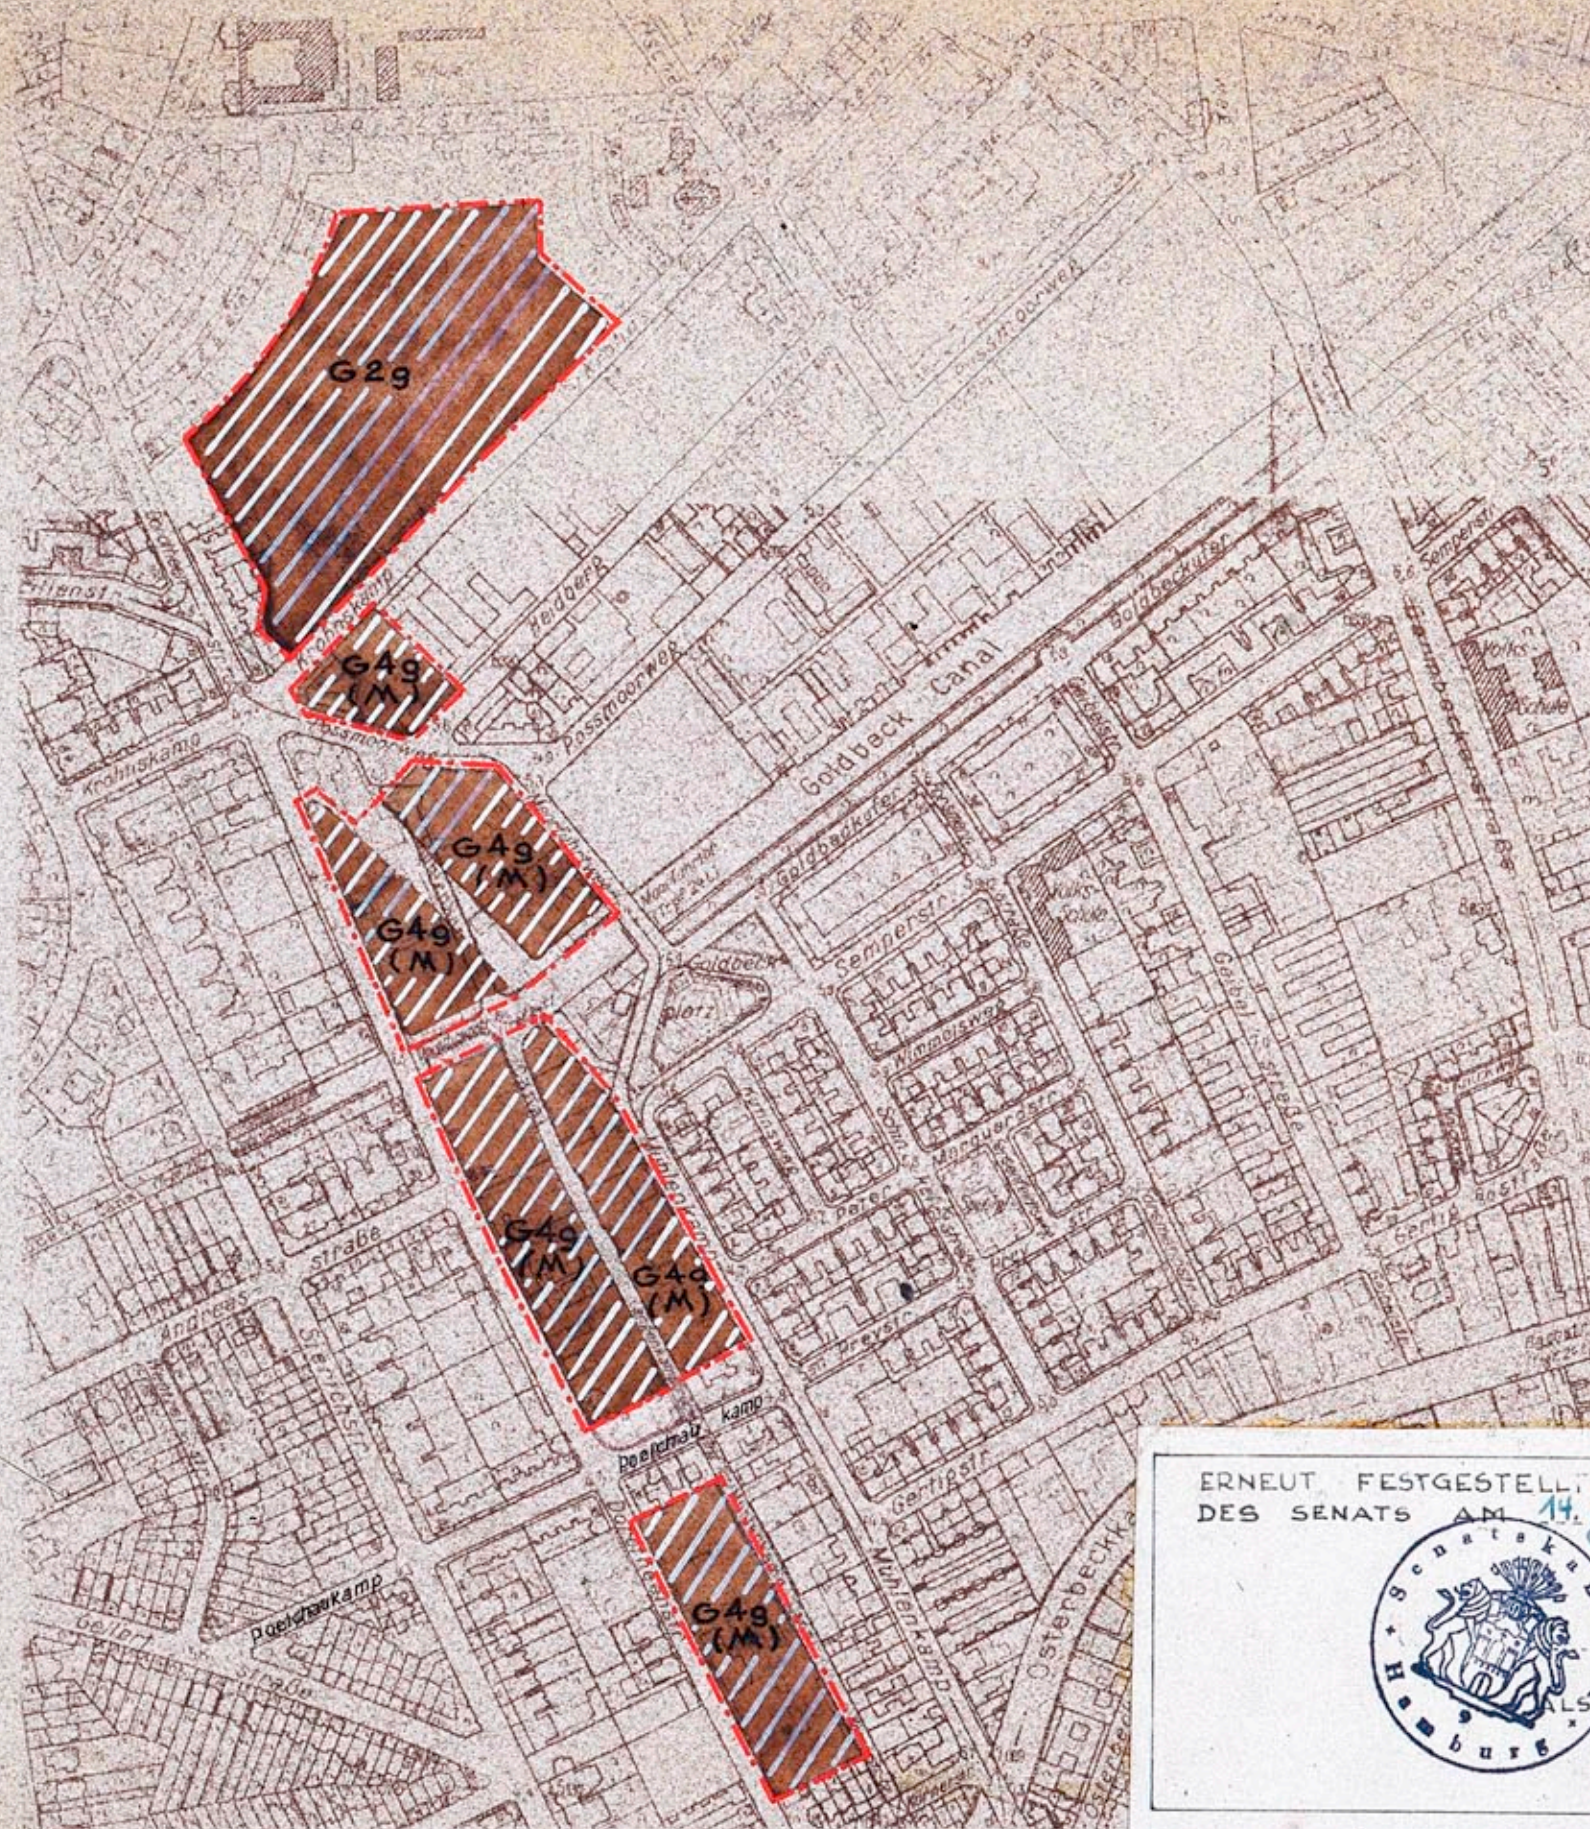

ERNEUT FESTGESTELLT IN DER SITZUNG
DES SENATS AM 14. Januar 1955.



Chapman
(Bertram)
REGIERUNGSRAT
PROTOKOLLFÜHRER
DES SENATS

Beschlossen gemäß § 10 der Baupolizeiverordnung
für die Hansestadt Hamburg vom 8. Juni 1938
in der Sitzung des Senats am 16. Mai 1952

ALS PROTOKOLLFÜHRER DES SENATS




M. = 1:5000

Hamburg, den 14.3.52
Bezirksbauamt Hamburg-Nord
Stadtplanungsabteilung

H. P. Zwarg

Hamburg, den 9.4.1952
Baubehörde
Landesplanungsamt

Selmer Lin

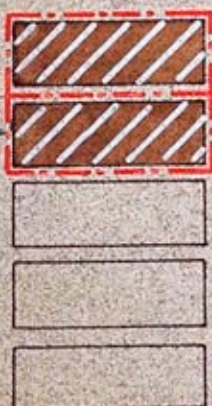

G2g

G4g(M)

Auf Grund § 10 Abs. 8 BPV wird bestimmt, daß für die
bauliche Ausnutzbarkeit der Grundstücke die Be-
stimmungen für das Mischgebiet M4 der Bau-
stufentafel zu § 11 BPV mit Bemerkungen gelten.