

DURCHFÜHRUNGSPLAN

GEMÄSS §§ 10 UND 11 DES GESETZES ÜBER DEN AUFBAU DER HANSESTADT HAMBURG
VOM 11. APRIL 1949

BEZIRK: HAMBURG-MITTE STADTEIL: HAMM-NORD ORTSTEIL: 122
PLANBEZIRK: WOLFSHAGEN-SIEVEKINGSALLEE-STOECKHARDTSTRASSE-SIEVEKINGDAMM

D 126
52

Ersatzplan

Umgrenzung des Durchführungsplanes

Flächen öffentlicher Nutzung

- bleibende Straßenflächen
- aufgehobene Straßenflächen
- neu ausgewiesene Straßenflä.
- Fahrbahnen
- Radfahrwege
- Bürgersteige
- bleibende Bahnanlagen
- aufgehobene Bahnanlagen
- neu ausgewiesene Bahnanlagen
- bleibende Straßenbahnen
- aufgehobene Straßenbahnen
- neu ausgewiesene Straßenbahnen
- bleibende Wasserflächen
- aufgehobene Wasserflächen
- neu ausgewiesene Wasserflächen
- bleibende Erholungsflächen
- aufgehobene Erholungsflächen
- neu ausgewiesene Erholungsflächen
- neu ausgewiesene Flächen für besondere Zwecke, resp. besondere Baubeschränkung
- bleibende Flächen für besondere Zwecke
- Landschaftschutzgebiet
- Denkmalschutz, resp. historisch wertvolle Bauwerke

Flächen privater Nutzung

bebaubare Fläche mit Stufenbezeichnung nach der BPV vom 8.6.1938


- Bebauung
- Wohngebiet
- (W) reines Wohngebiet - Verbot jeder Art gewerblicher Betriebe
- M Mischgebiet
- G Geschäftsgebiet
- J Industriegebiet
- (J) besonderes Industriegebiet
- S Kleinsiedlungsgebiet
- Außengebiet
- P J Abstell- oder Parkplätze
- Ga Flächen f. Einstellplätze od. Garagen
- GAK Flächen für Garagen im Keller
- Flächen für Garagen im Erdgeschoß
- L Flächen für Läden
- bleibende Bauwerke
- zu beseitigende Bauwerke
- Durchfahrten oder Durchgänge
- Arkaden
- Zufahrtswege gem. § 24 BPV
- Hof- und Vorgartenflächen

Maßnahmen zur Ordnung des Grund und Bodens

- Grenzausgleich
- Umlegung
- Zusammenlegung

Straßen- und Baulinien

- bleibende Straßen-, Kanal- oder Uferlinie
- aufgehobene Straßen-, Kanal- oder Uferlinie
- neue Straßen-, Kanal- oder Uferlinie
- bleibende Baulinie
- aufgehobene Baulinie
- neue Baulinie

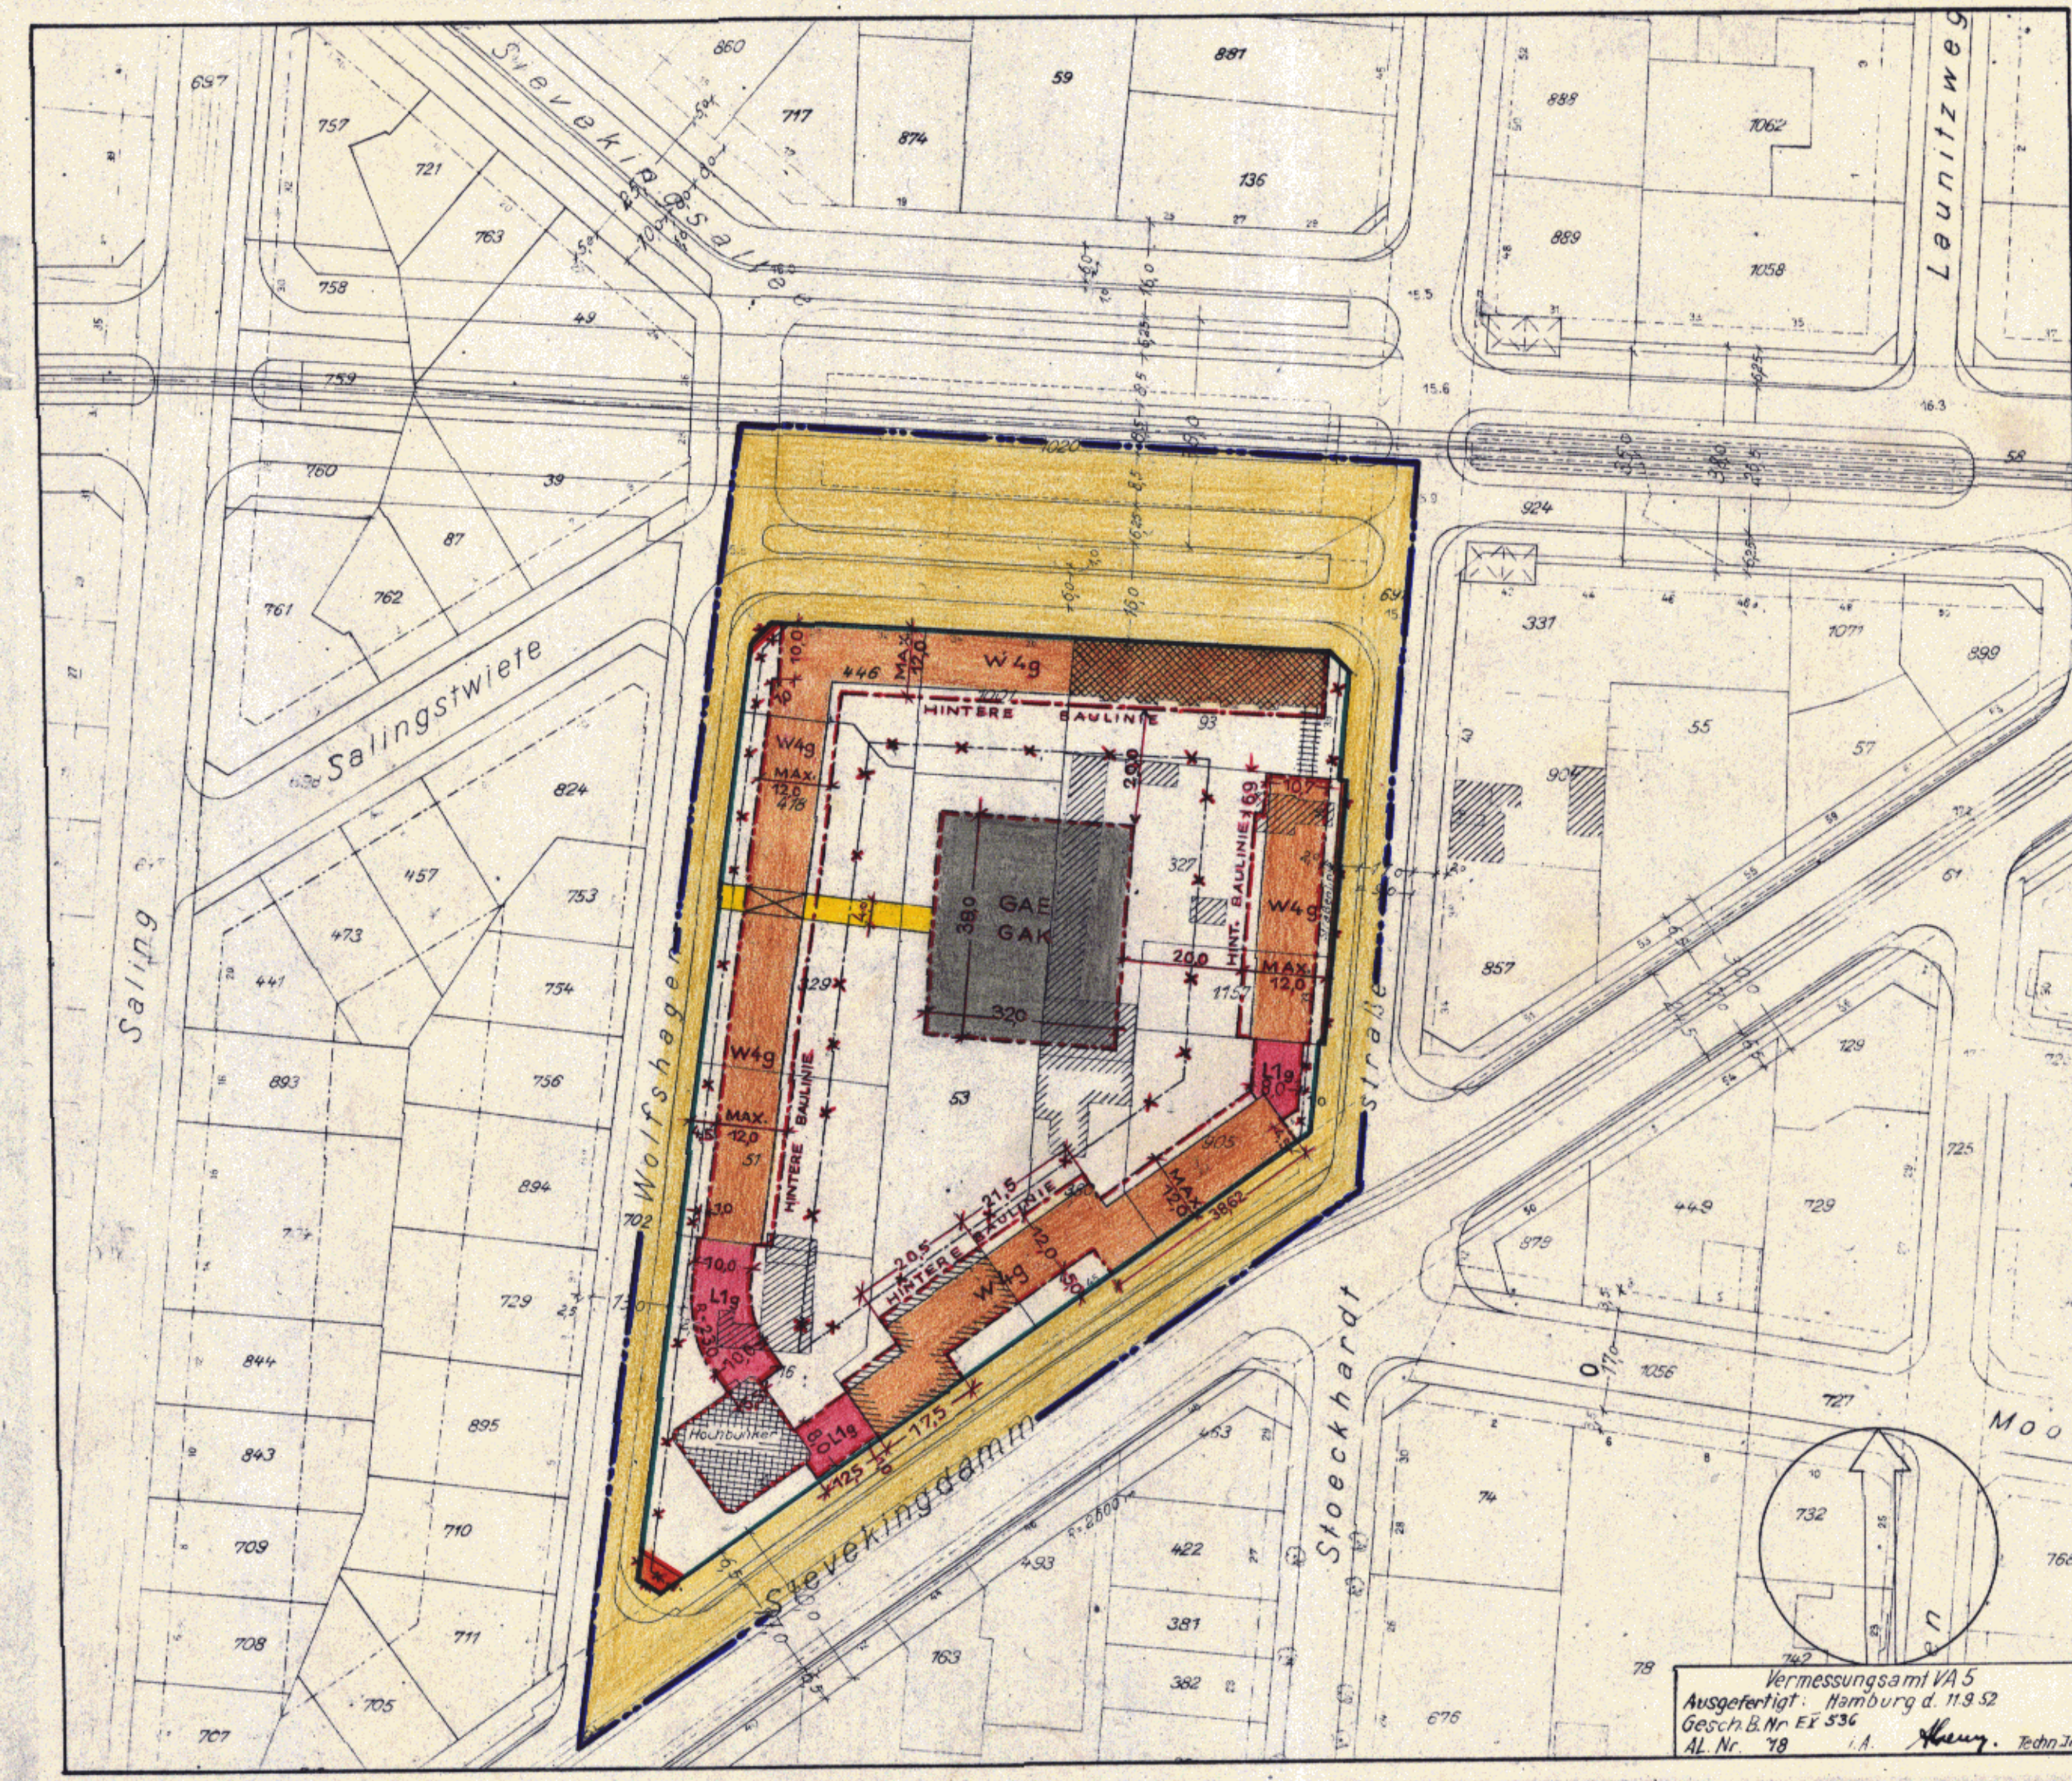

Maßstab 1:1000

Freie Hansestadt Hamburg
Baubehörde
Landesplanungsamt
Stoekhardtstr. 3, 2 Hamburg 36

Archiv

Entworfen, Hamburg, den
Baubehörde
Landesplanungsamt
Tiefbauamt

Dieser Plan hat vom bis
bei
öffentlich ausgelegt.
Hamburg, den

Der Leiter des Bezirksamtes

Unter Mitwirkung der Deputation
für die Baubehörde aufgestellt.
Hamburg, den

Leiter der Aufbauplanung

Ltd. Reg. Direktor

Nach Genehmigung durch die Bürgerschaft festgestellt
in der Sitzung des Senats vom

Als Protokollführer des Senats