

Teilbebauungsplan

der Freien und Hansestadt Hamburg
auf Grund des § 3 des Hamburgischen
Bebauungsplangesetzes vom 31. Oktober 1923

für den

Neelandstieg, Schaaphusen, Schaapkamp
Neehusen- und Hausbrucher Bahnhofstr.

Bezirk: Harburg

Stadtteil: Hausbruch

Ortsteil: 717




ERNEUT FESTGESTELLT IN DER
SITZUNG DES SENATS
AM 29. JANUAR 1957

GEZ. KOPFLOW
REGERUNGSRAT
ALS PROTOKOLLFÜHRER DES SENATS



Maßstab 1:1000

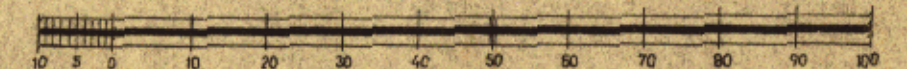

- vorhandene Straßenlinie
- aufgehobene Straßenlinie
- neue Straßenlinie
- neue Baulinie
- Eigentumsgränze
- vorhandene Straßenfläche
- aufgehobene Straßenfläche
- vorhandene Bebauung
- neue Straßenfläche
- von jeglicher Bebauung freizuhalten Fläche

Entworfen, Hamburg-Harburg, den 22. DEZ. 1954
Bezirksbauamt Harburg
Stadtplanungsabteilung

Aufgestellt, Hamburg, den 21. MÄRZ 1955
Baubehörde
(L.S.) Landesplanungsamt Tiefbauamt

Öffentlich ausgelegt vom 11.6. bis 29.7.55 beim
Bezirksbauamt Harburg-Stadtplanungsabteilung

Festgestellt in der Sitzung des Senats am 18.11. 1955
Der Protokollführer des Senats

In Kraft getreten am (Ämtlicher Anzeiger
195 Seite)

GEZ. KOPFLOW
REGERUNGSRAT


gez. STÖCKLE
BAUDIREKTOR

gez. HEBBRAND
GEBÄUDEBAUDIREKTOR

gez. Dr. SPECKTER
BAUDIREKTOR

gez. SILL
ERSTER BAUDIREKTOR

gez. KEETZ
TECHN. INSPEKTOR

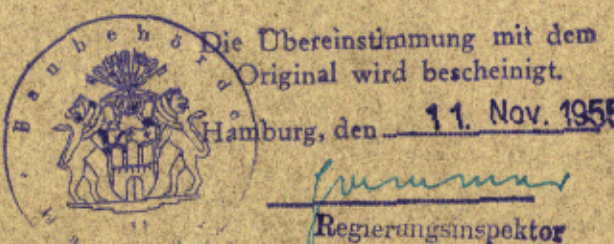

Die Übereinstimmung mit dem
Original wird bescheinigt.

Hamburg, den 11. Nov. 1955

Regierungsinspektor

Zugestimmt:
Bauausschuß am 29.9.55
Bezirksausschuß am 16.10.55
Landesplanungsausschuß am 2. APR. 1955
Baukommission

Freie und Hansestadt Hamburg
Baubehörde

Archiv