


TEILBEBAUUNGSPLAN

AUF GRUND DES §3 DES HAMBURGISCHEN BEBAUUNGSPLANGESETZES VOM 31. OKTOBER 1923


BEZIRK HAMBURG-MITTE

STADTTEIL ALTSTADT

ORTSTEIL 101

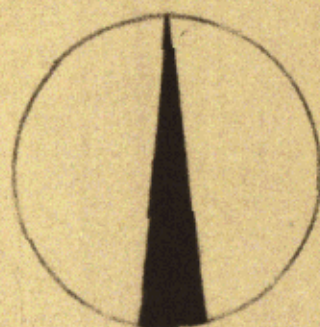
FÜR: **SPEERSORT**

M. 1:1000

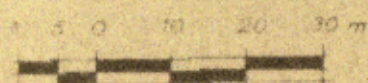

ZEICHENERKLÄRUNG

- STRASSEN- ODER UFERLINIEN
- x-x- AUFGEHOBENE STRASSEN- ODER UFERLINIEN
- NEUE STRASSEN- ODER UFERLINIEN
- BAULINIEN
- AUFGEHOBENE BAULINIEN
- NEUE BAULINIEN
- VORHANDENE DURCHFÄHRTEN ODER DURCHGÄNGE
- DURCHFÄHRTEN ODER DURCHGÄNGE, DIE IN FESTGESTELLTEN PLÄNEN ENTHALTEN ABER NOCH NICHT BEBAUT SIND
- NEUE DURCHFÄHRTEN ODER DURCHGÄNGE
- VORHANDENE ARKADEN
- ARKADEN, DIE IN FESTGESTELLTEN PLÄNEN ENTHALTEN ABER NOCH NICHT BEBAUT SIND
- NEUE ARKADEN
- NEUE STRASSENFLÄCHEN
- STRASSENFLÄCHEN
- VON JEGL. BEBAUUNG FREIZUHALTENDE FLÄCHEN
- WASSERFLÄCHEN
- NEUE WASSERFLÄCHEN
- BAHNANLAGEN
- NEUE BAHNANLAGEN
- ÖFFENTL. PARK- U. GRÜNLANDANLAGEN
- NEUE ÖFFENTL. PARK- U. GRÜNLANDANLAGEN
- VORHANDENE GEBÄUDE
- FLÄCHE FÜR BES. ZWECKE
- BEGRENZUNGSLINIEN
- ÄNDERUNG DER NUTZUNG:
- BISHERIGE NUTZUNG: SCHMALER STREIFEN
- NEUBESTIMMTE NUTZUNG: BREITER STREIFEN
- VORHANDENE STRASSENHÖHE ÜBER NN
- NEUE STRASSENHÖHE ÜBER NN
- AUSSERDEM SIND ZU UNTERSCHIEDEN:
- EINGEBAUTE ARKADEN
- VORGEBAUTE ARKADEN

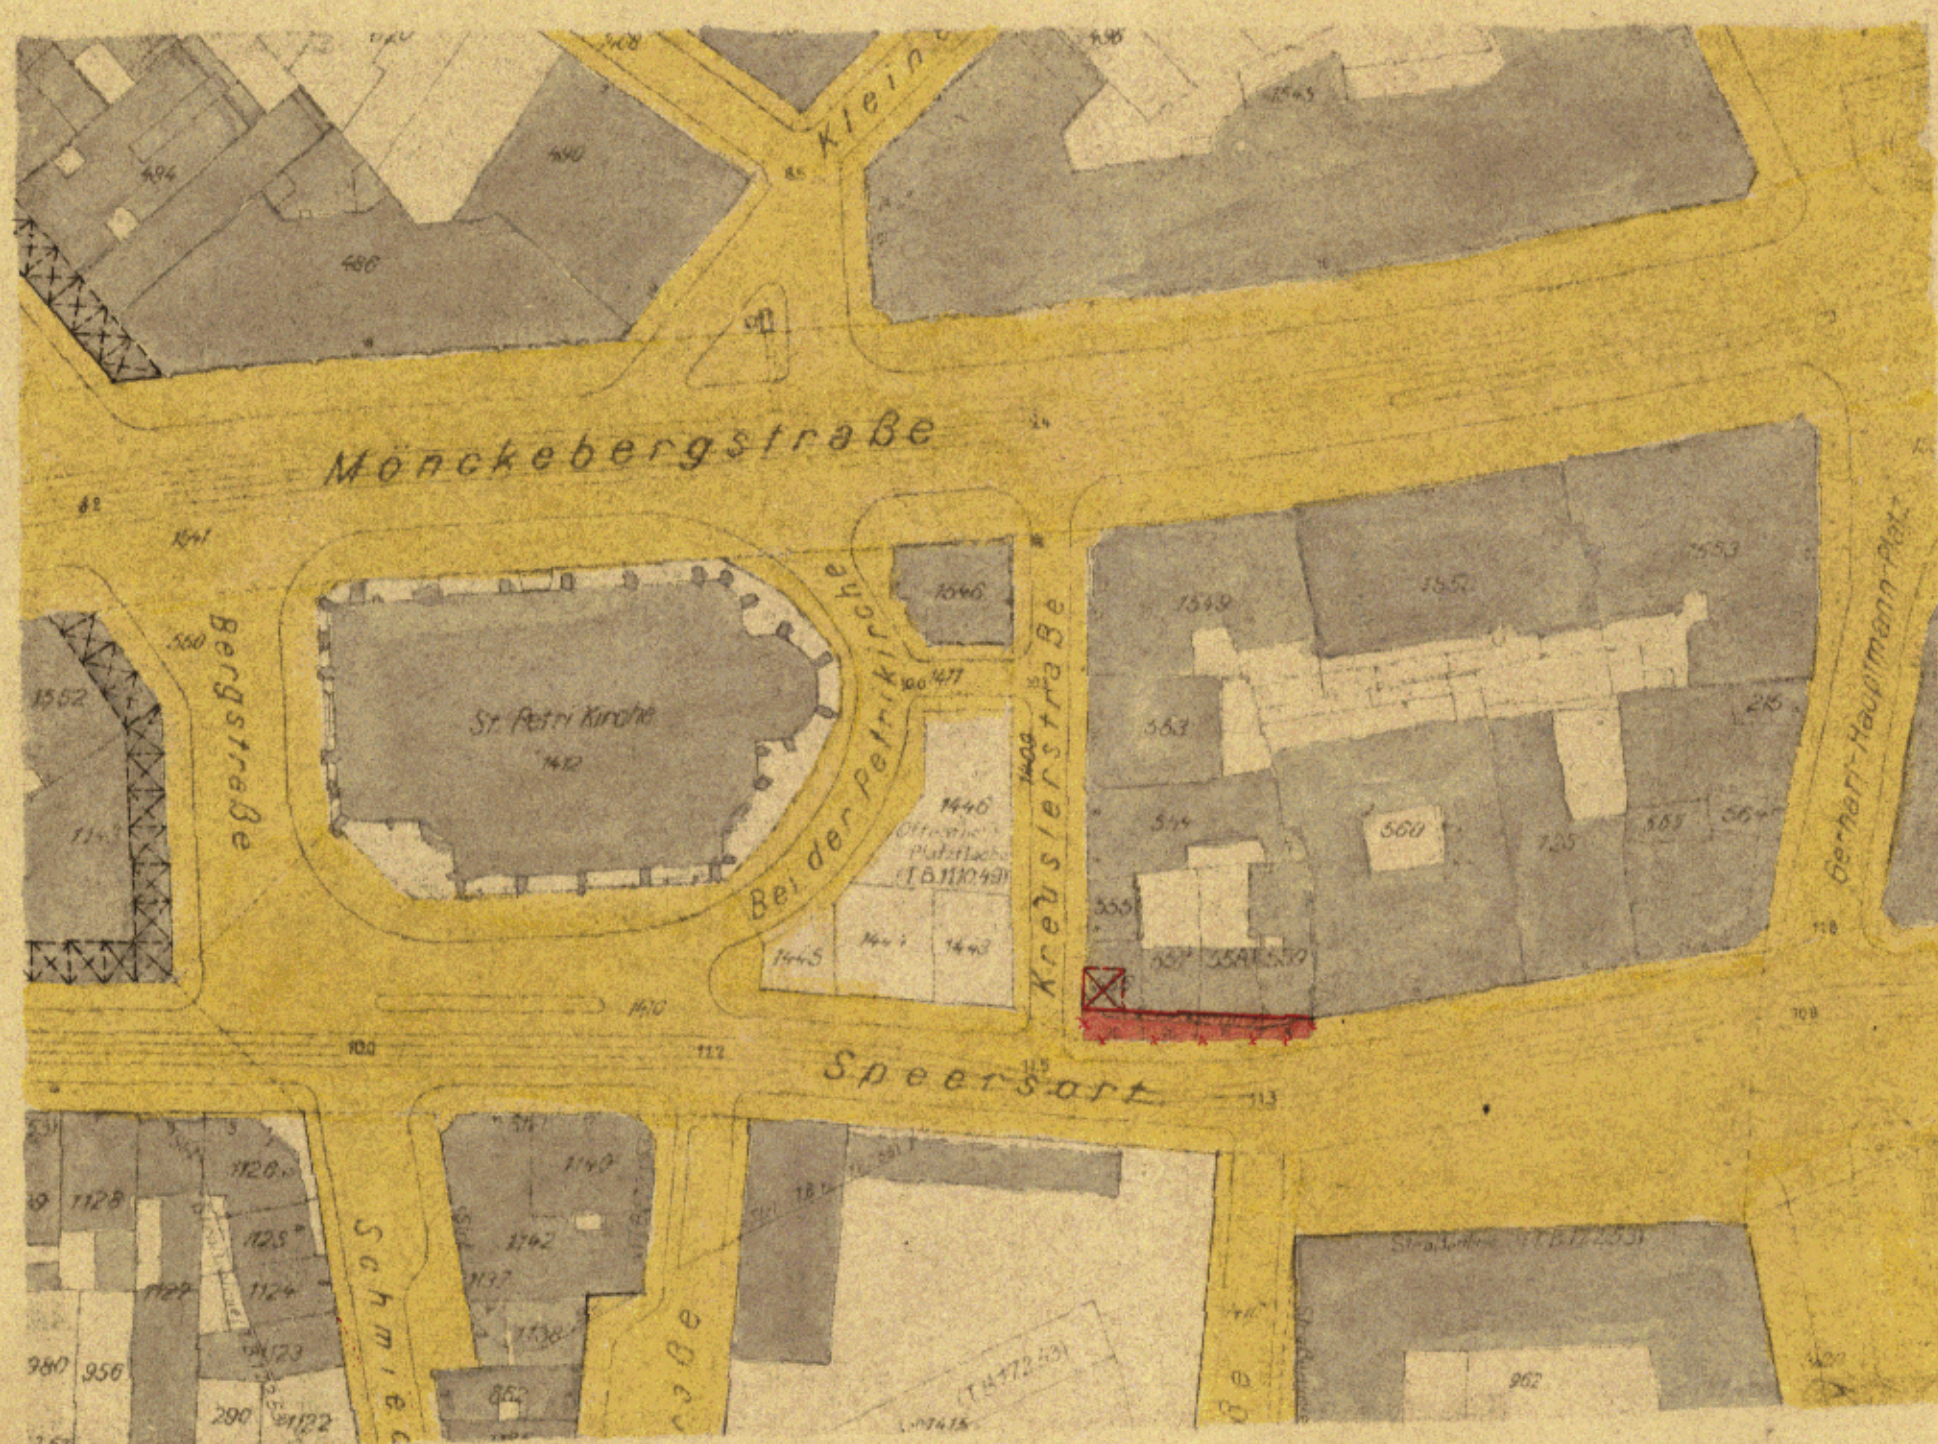

ZUGESTIMMT:

 BEZIRKS-BAU-AUSSCHUSS
 LANDESPLANUNGS-AUSSCHUSS
 BAUDEPUTATION

 AM 5.4.1956
 AM 1.3.1956
 AM 2.6.1956

 ENTWORFEN, HAMBURG, DEN 1.2.1956
 BEZIRKSBAUAMT HAMBURG-MITTE
 STADTPLANUNGSABTEILUNG

GEZ. MEY

BAURAT

 AUFGESTELLT, HAMBURG, DEN 9.2.1956
 BAUBEHÖRDE
 LANDESPLANUNGSAMT TIEFBAUAMT

GEZ. HEBERAND GEZ. DR. SPECKTER GEZ. SILL

OBERBAUDIREKTOR ERSTER BAUDIREKTOR ERSTER BAUDIREKTOR

 ÖFFENTLICH AUSGELEGEN VOM 25.9. BIS 5.11.1956
 BEIM BEZIRKSBAUAMT HAMBURG-MITTE, STADTPLANUNGSABTEILUNG

GEZ. MEY

OBERBAURAT

 FESTGESTELLT IN DER SITZUNG DES SENATS AM 3. 2. 1957
 PROTOKOLLFÜHRER DES SENATS

 GEZ. KOPLOW
 REGIERUNGSRAT

BEGLAUBIGT:

 Freie und Hansestadt Hamburg
 Bezirksamt Hamburg-Mitte
 Bezirksbauamt
 Stadtplanungsabteilung
 Die Übereinstimmung mit dem
 Original wird bescheinigt.
 Hamburg, den 11. Jan. 1957

 NOV 57 BK / HZ
 JAN 57 HUSE