

TB. 542

Auf Grund des § 3 des Hamburgischen Bebauungsplangesetzes
vom 31. Oktober 1923
für die Ausweisung einer Schulfläche zwischen Osdorfer Weg u. Ohlenkamp
Bezirk Altona Stadtteil Groß Flottbek Ortsteil 217

Entworfen, Hamburg, den 9. 12. 1956
Bezirksbauamt Altona Stadtplanungsabteilung

gez. Dormann
Baurat

Aufgestellt, Hamburg, den 18. Febr. 1957
Baubehörde
Landesplanungsamt Tiefbauamt Hochbauamt
gez. Hebebrand gez. Dr. Speckter gez. Sill gez. Seitz
Oberbaudirektor Erster Baudirektor Erster Baudirektor Erster Baudirektor

Öffentlich ausgelegt vom 30. 3. 57 bis 9. 5. 57 beim
Bezirksbauamt Altona Stadtplanungsabteilung

gez. Dormann
Baurat

Festgestellt in der Sitzung des Senats am 27. 9. 1957
Der Protokollführer des Senats


gez. Koppow
Regierungsrat
beglaubigt:
gez. Bülow

In Kraft getreten am (Amtlicher Anzeiger
Seite)

Zugestimmt:
Bezirksausschuß am 14. 12. 1956
Landesplanungsausschuß am 20. 12. 1956
Baudeputation am 2. 3. 1957

TB 542

Freie und Hansestadt Hamburg
Baubehörde
Landesplanungsamt
Hamburg 26, Stadtteil Altona 6

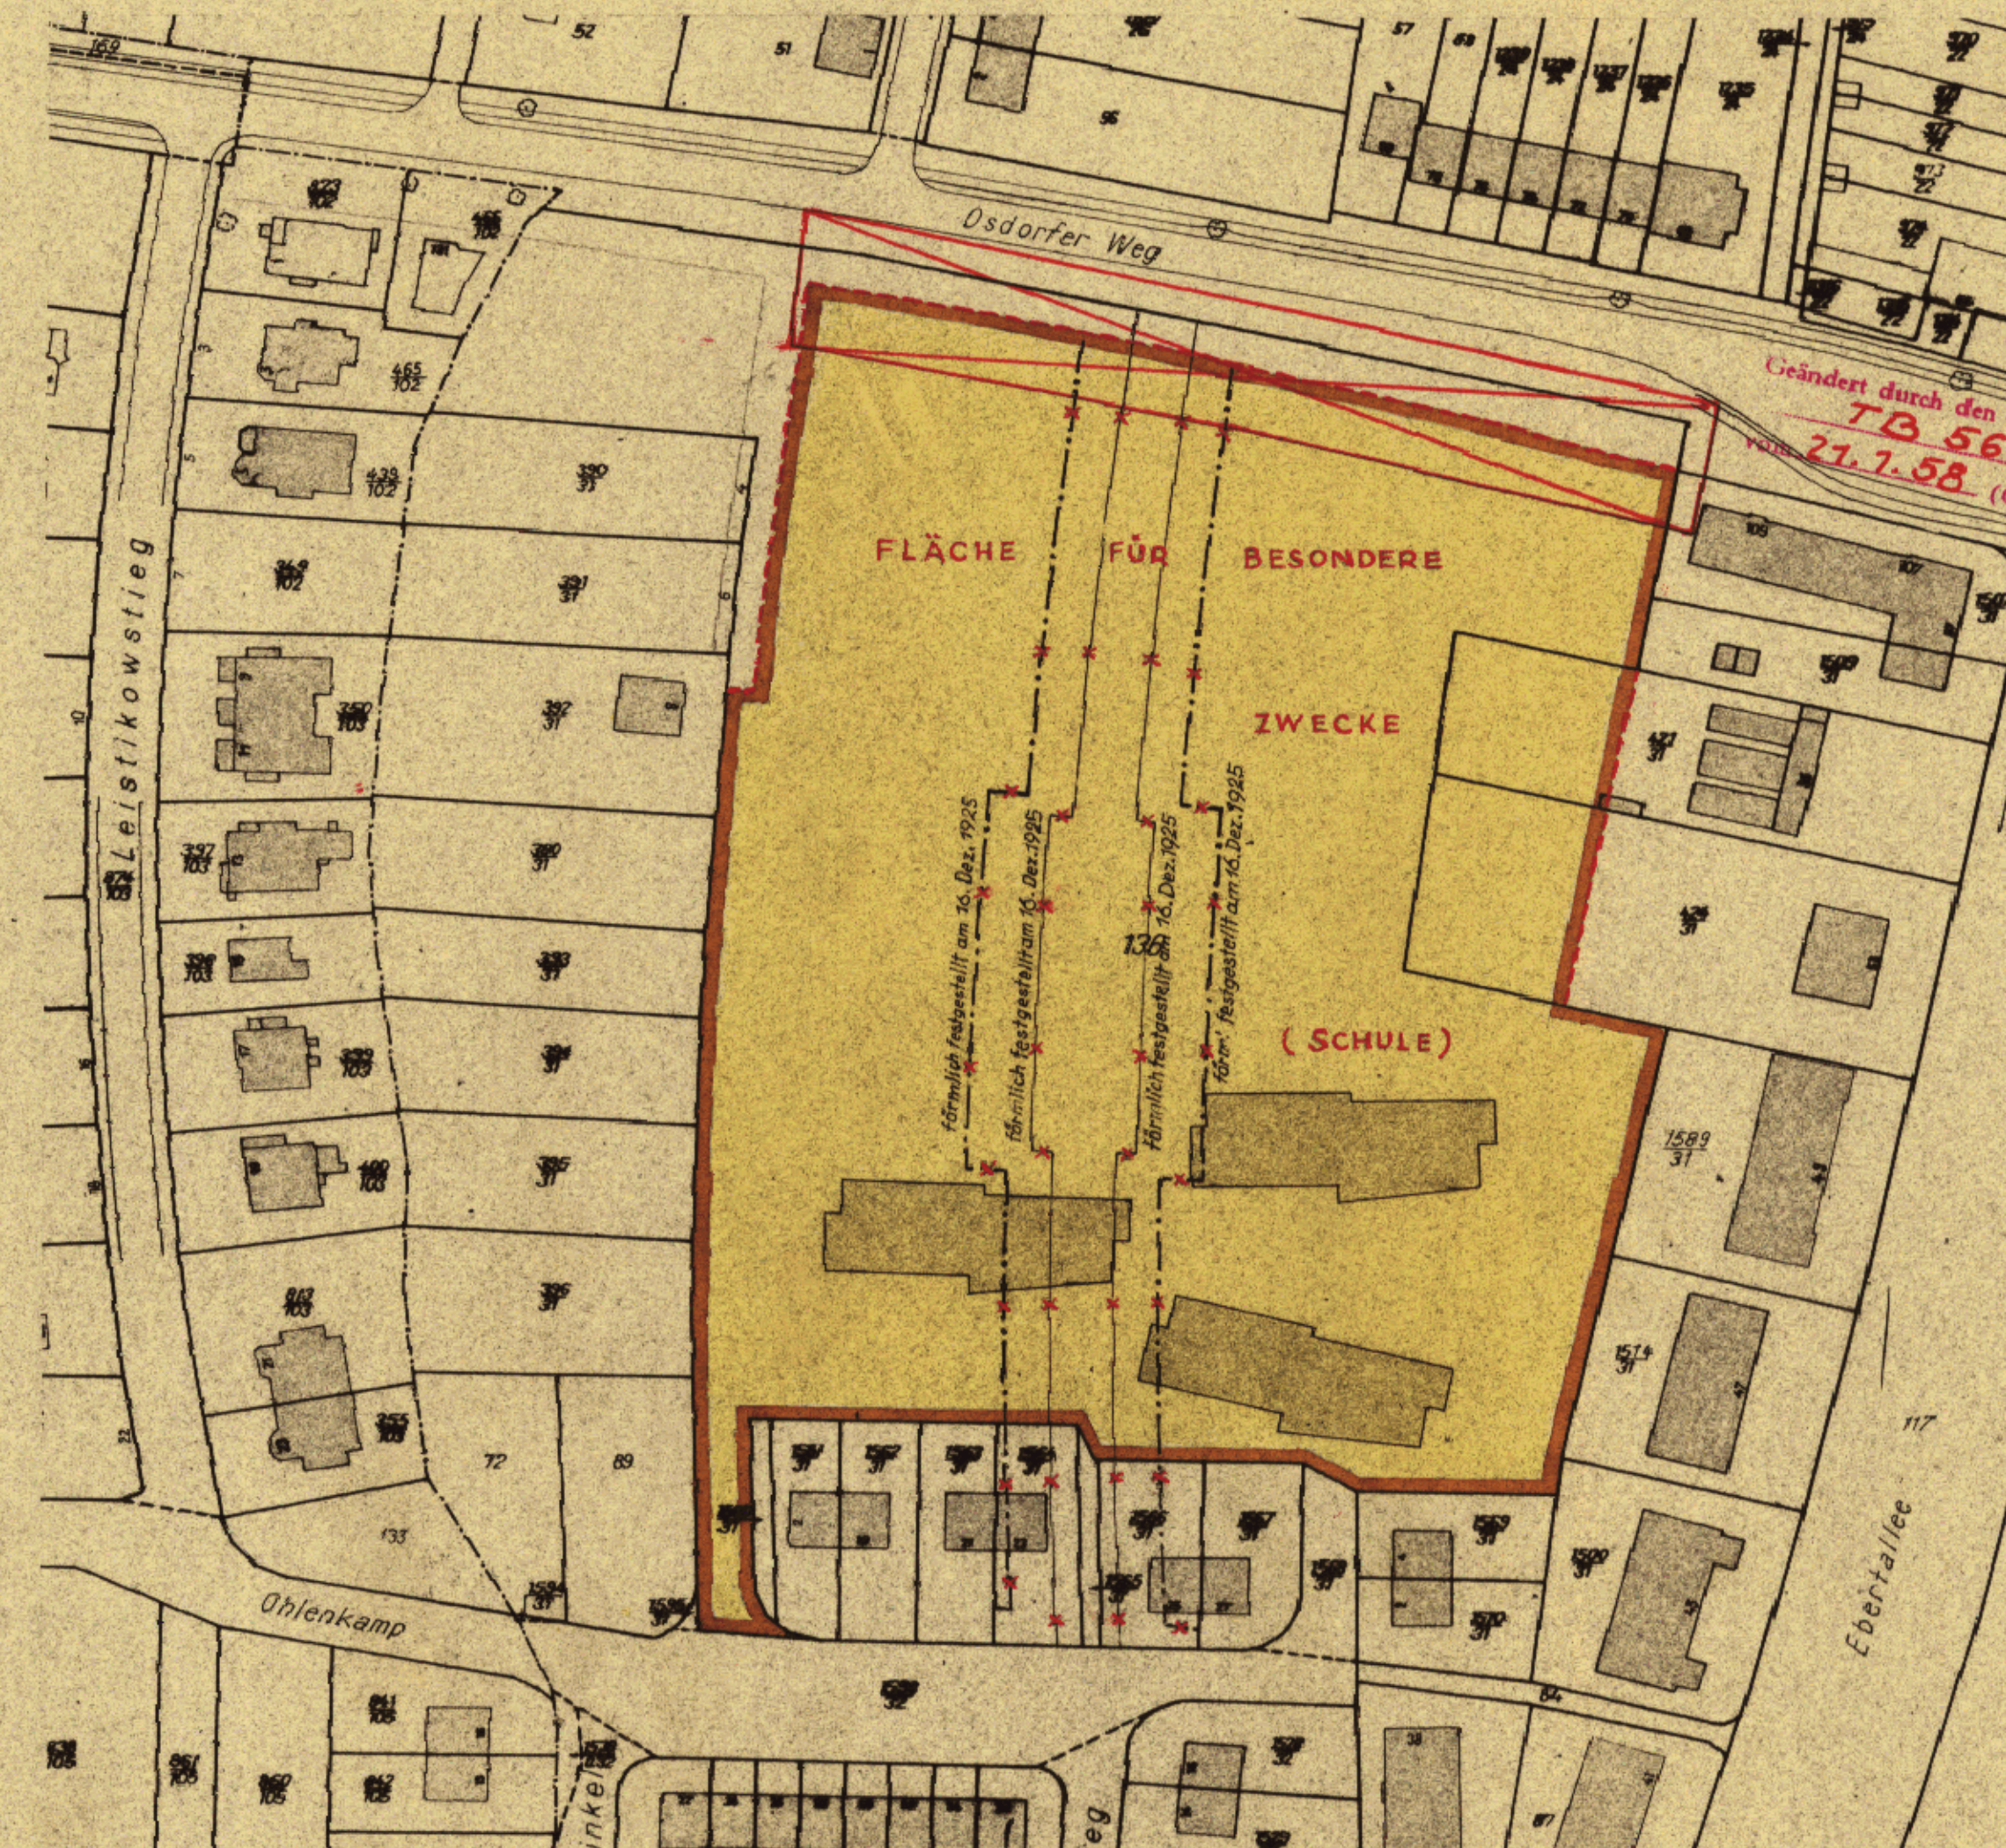

Zeichenerklärung

- Straßen - oder Uferlinien
- Aufgehobene Straßen - oder Uferlinien
- Neue Straßen - oder Uferlinien
- Baulinien
- Aufgehobene Baulinien
- Neue Baulinien
- Vorhandene Durchfahrten oder Durchgänge
- Festgestellte Durchfahrten oder Durchgänge
- Neue Durchfahrten oder Durchgänge
- Vorhandene Arkaden
- Festgestellte Arkaden
- Neue Arkaden
- Eingebaute Arkaden
- Vorgebaute Arkaden
- Straßenflächen
- Neue Straßenflächen
- Von jeglicher Bebauung freizuhaltende Flächen
- Wasserflächen
- Neue Wasserflächen
- Bahnanlagen
- Neue Bahnanlagen
- Öffentl. Park- und Grünanlagen
- Neue öffentl. Park- und Grünanlagen
- Vorhandene Gebäude
- Fläche für besondere Zwecke (Zweckangabe)
- Begrenzungslinien
- Aufhebungen:
- Bisherige Nutzung: schmaler Streifen
- Neu ausgewiesen: breiter Streifen
- Vorhandene Strassenhöhe über NN
- Neue Strassenhöhe über NN



Die Übereinstimmung mit dem
Original wird bescheinigt.
Hamburg, den 27. 8. 1957
Hilke
Helm. Ang.

Kartenunterlage mit vollständiger Darstellung
des Grundstücksbestandes und der baulichen
Anlagen ausgefertigt.
Die für die Herstellung der Kartenausschnitte
benutzten Katasterkarten enthalten geometrische
Ungenauigkeiten.

Hamburg, den 21. Dez. 1956
Bezirksvermessungsamt Altona
Verm. Rat

1:1000