

7855

1B-61.32-2/50
TB 55


TEILBEBAUUNGSPLAN DER HANSESTADT HAMBURG

BEZIRK: HAMBURG-MITTE STADTHEIL: NEUSTADT ORTSTEIL NR. 105, 106

BETRIFFT: KOHLHÖFEN-THIELBEK




MASSTAB 1:1000

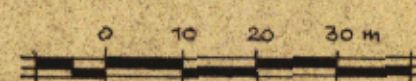

ZEICHENERKLÄRUNG

- GEBÄUDE
- STRASSENFLÄCHE
- VON JEGLICHER BEBAUUNG FREIZUHALTENDE FLÄCHEN
- BAULINIE

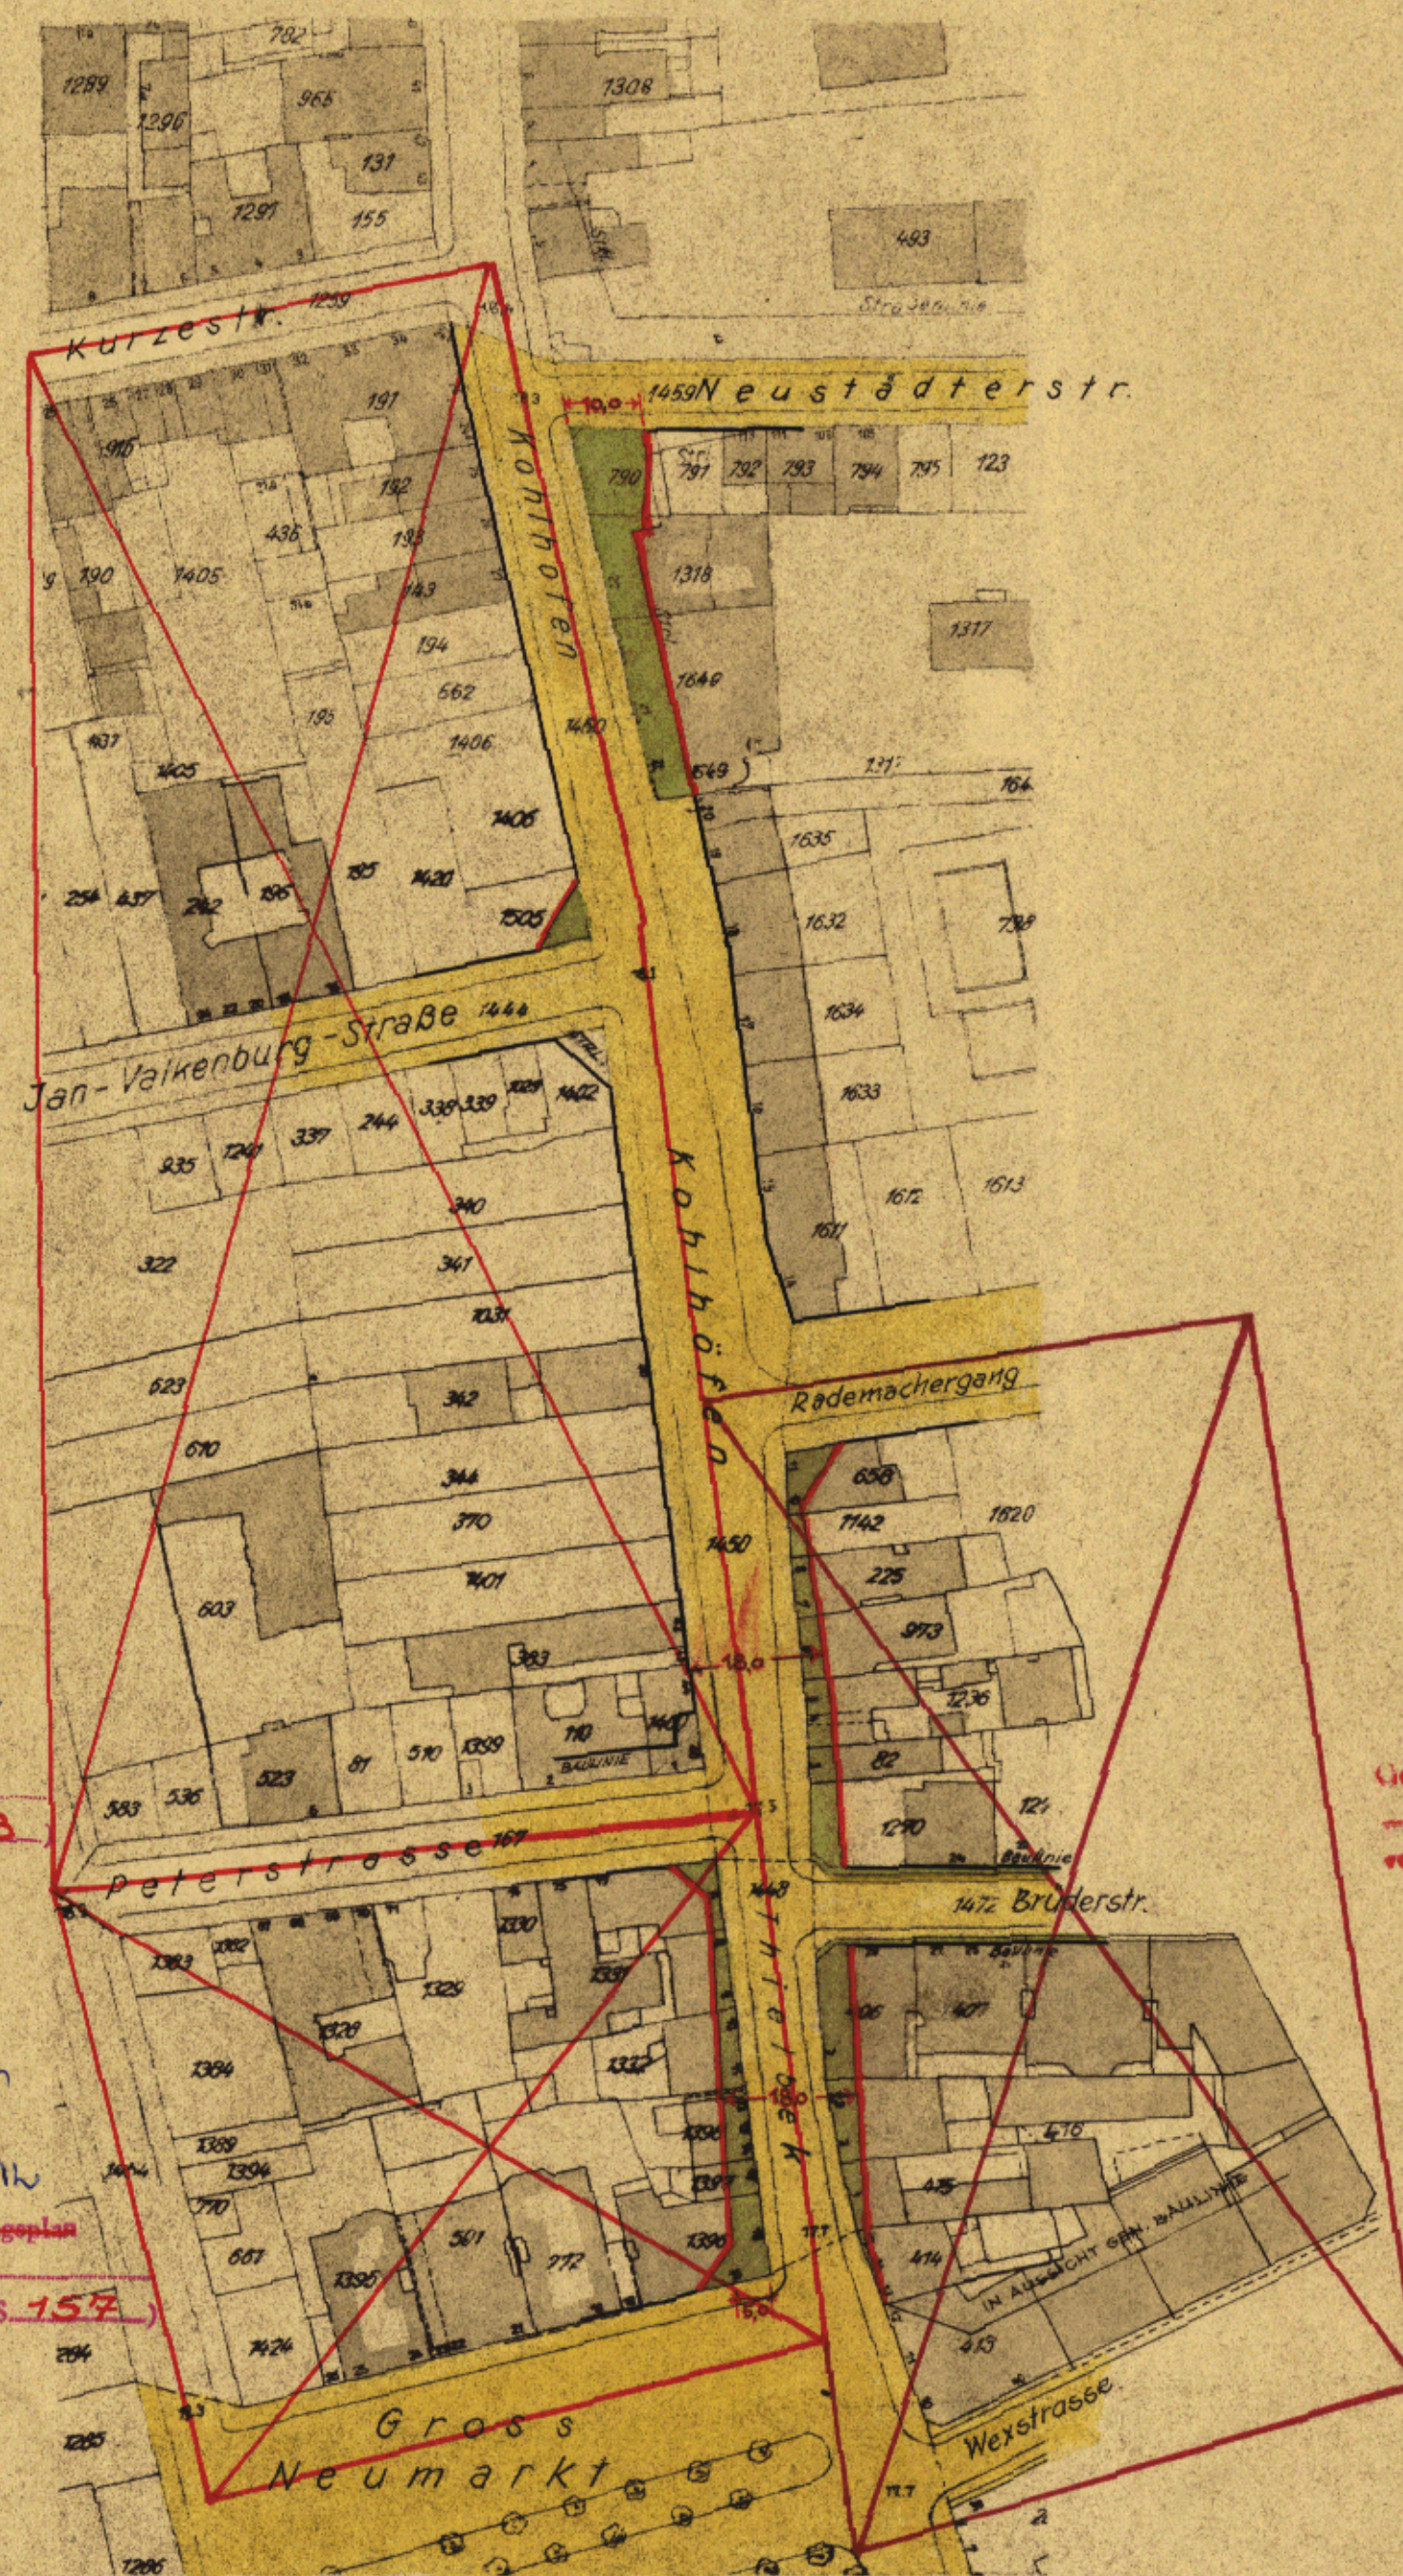

Geändert durch den Bebauungsplan
Neustadt 2
vom **7.12.62** (GVBl. S. 188)

Geändert durch den Bebauungsplan
Neustadt 26
vom **19.5.62** (GVBl. S. 124)

Geändert durch den Bebauungsplan
D 404
vom **10.5.61** (GVBl. S. 158)

Bezirkamt Hamburg-Mitte
Bezirksbauamt
Stadtplanungsabteilung
Bleichenbrücke 17 a

Die Übereinstimmung mit dem
Original wird bescheinigt.
Hamburg, den - 3. März 1955

Wundt

GEM. § 4, ABS. 1 DES BEBAUUNGSPLAN-
GESETZES VOM 31. OKT. 1923 IN DER
DURCH DAS GESETZ VOM 16.3.1935
GEÄNDERTEN FASSUNG FESTGESTELLT
IN DER SITZUNG DES SENATS
AM 14. APRIL 1953

SEZ. BERTRAM
RES. RAT

ALS PROTOKOLLFÜHRER DES SENATS

MA.