

TEILBEBAUUNGSPLAN

AUF GRUND DES §3 DES HAMBURGISCHEN BEBAUUNGSPLANGESETZES VOM 31. OKTOBER 1923

BEZIRK HAMBURG-NORD


STADTTEIL HOHELUF-OST

ORTSTEIL 401

FÜR: FALKENRIED (KINDERSPIELPLATZ)




M. 1:1000

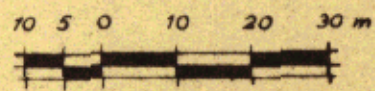

ZEICHENERKLÄRUNG

- STRASSEN-ODER UFERLINIEN
 — AUFGEHOBENE STRASSEN-ODER UFERLINIEN
 — NEUE STRASSEN-ODER UFERLINIEN
 — BAULINIEN
 — AUFGEHOBENE BAULINIEN
 — NEUE BAULINIEN
 [Pattern] VORHANDENE DURCHFARTEN OD. DURCHGÄNGE
 [Pattern] FESTGESETZTE DURCHFARTEN OD. DURCHGÄNGE
 [Pattern] NEUE DURCHFARTEN OD. DURCHGÄNGE
 [Pattern] VORHANDENE ARKADEN
 [Pattern] FESTGESETZTE ARKADEN
 [Pattern] NEUE ARKADEN
 [Pattern] NEUE STRASSENFLÄCHEN
 [Pattern] STRASSENFLÄCHEN
 [Pattern] VON JEGL. BEBAUUNG FREIZUHALTENDE FLÄCHEN
 [Pattern] WASSERFLÄCHEN
 [Pattern] NEUE WASSERFLÄCHEN
 [Pattern] BAHNANLAGEN
 [Pattern] NEUE BAHNANLAGEN
 [Pattern] ÖFFENTL. PARK- U. GRÜNLANDEN
 [Pattern] NEUE ÖFFENTL. PARK- U. GRÜNLANDEN
 [Pattern] VORHANDENE GEBÄUDE
 [Pattern] FLÄCHE FÜR BES. ZWECKE
 [Pattern] BEGRENZUNGSLINIEN
 [Pattern] AUFHEBUNGEN:
 [Pattern] BISHERIGE NUTZUNG: SCHMALER STREIFEN
 [Pattern] NEU AUSGEWIESEN: BREITER STREIFEN
- 10,00 STRASSENHÖHEN
 • 40,00 AUFGEHOBENE STRASSENHÖHEN
 • 10,00 NEUE STRASSENHÖHEN
 • (10,00) NEUE THEORET. HÖHEN DER GEFÄLLSBRECHPUNKTE
 (DIE STRASSENHÖHEN BEZIEHEN SICH AUF NN.)

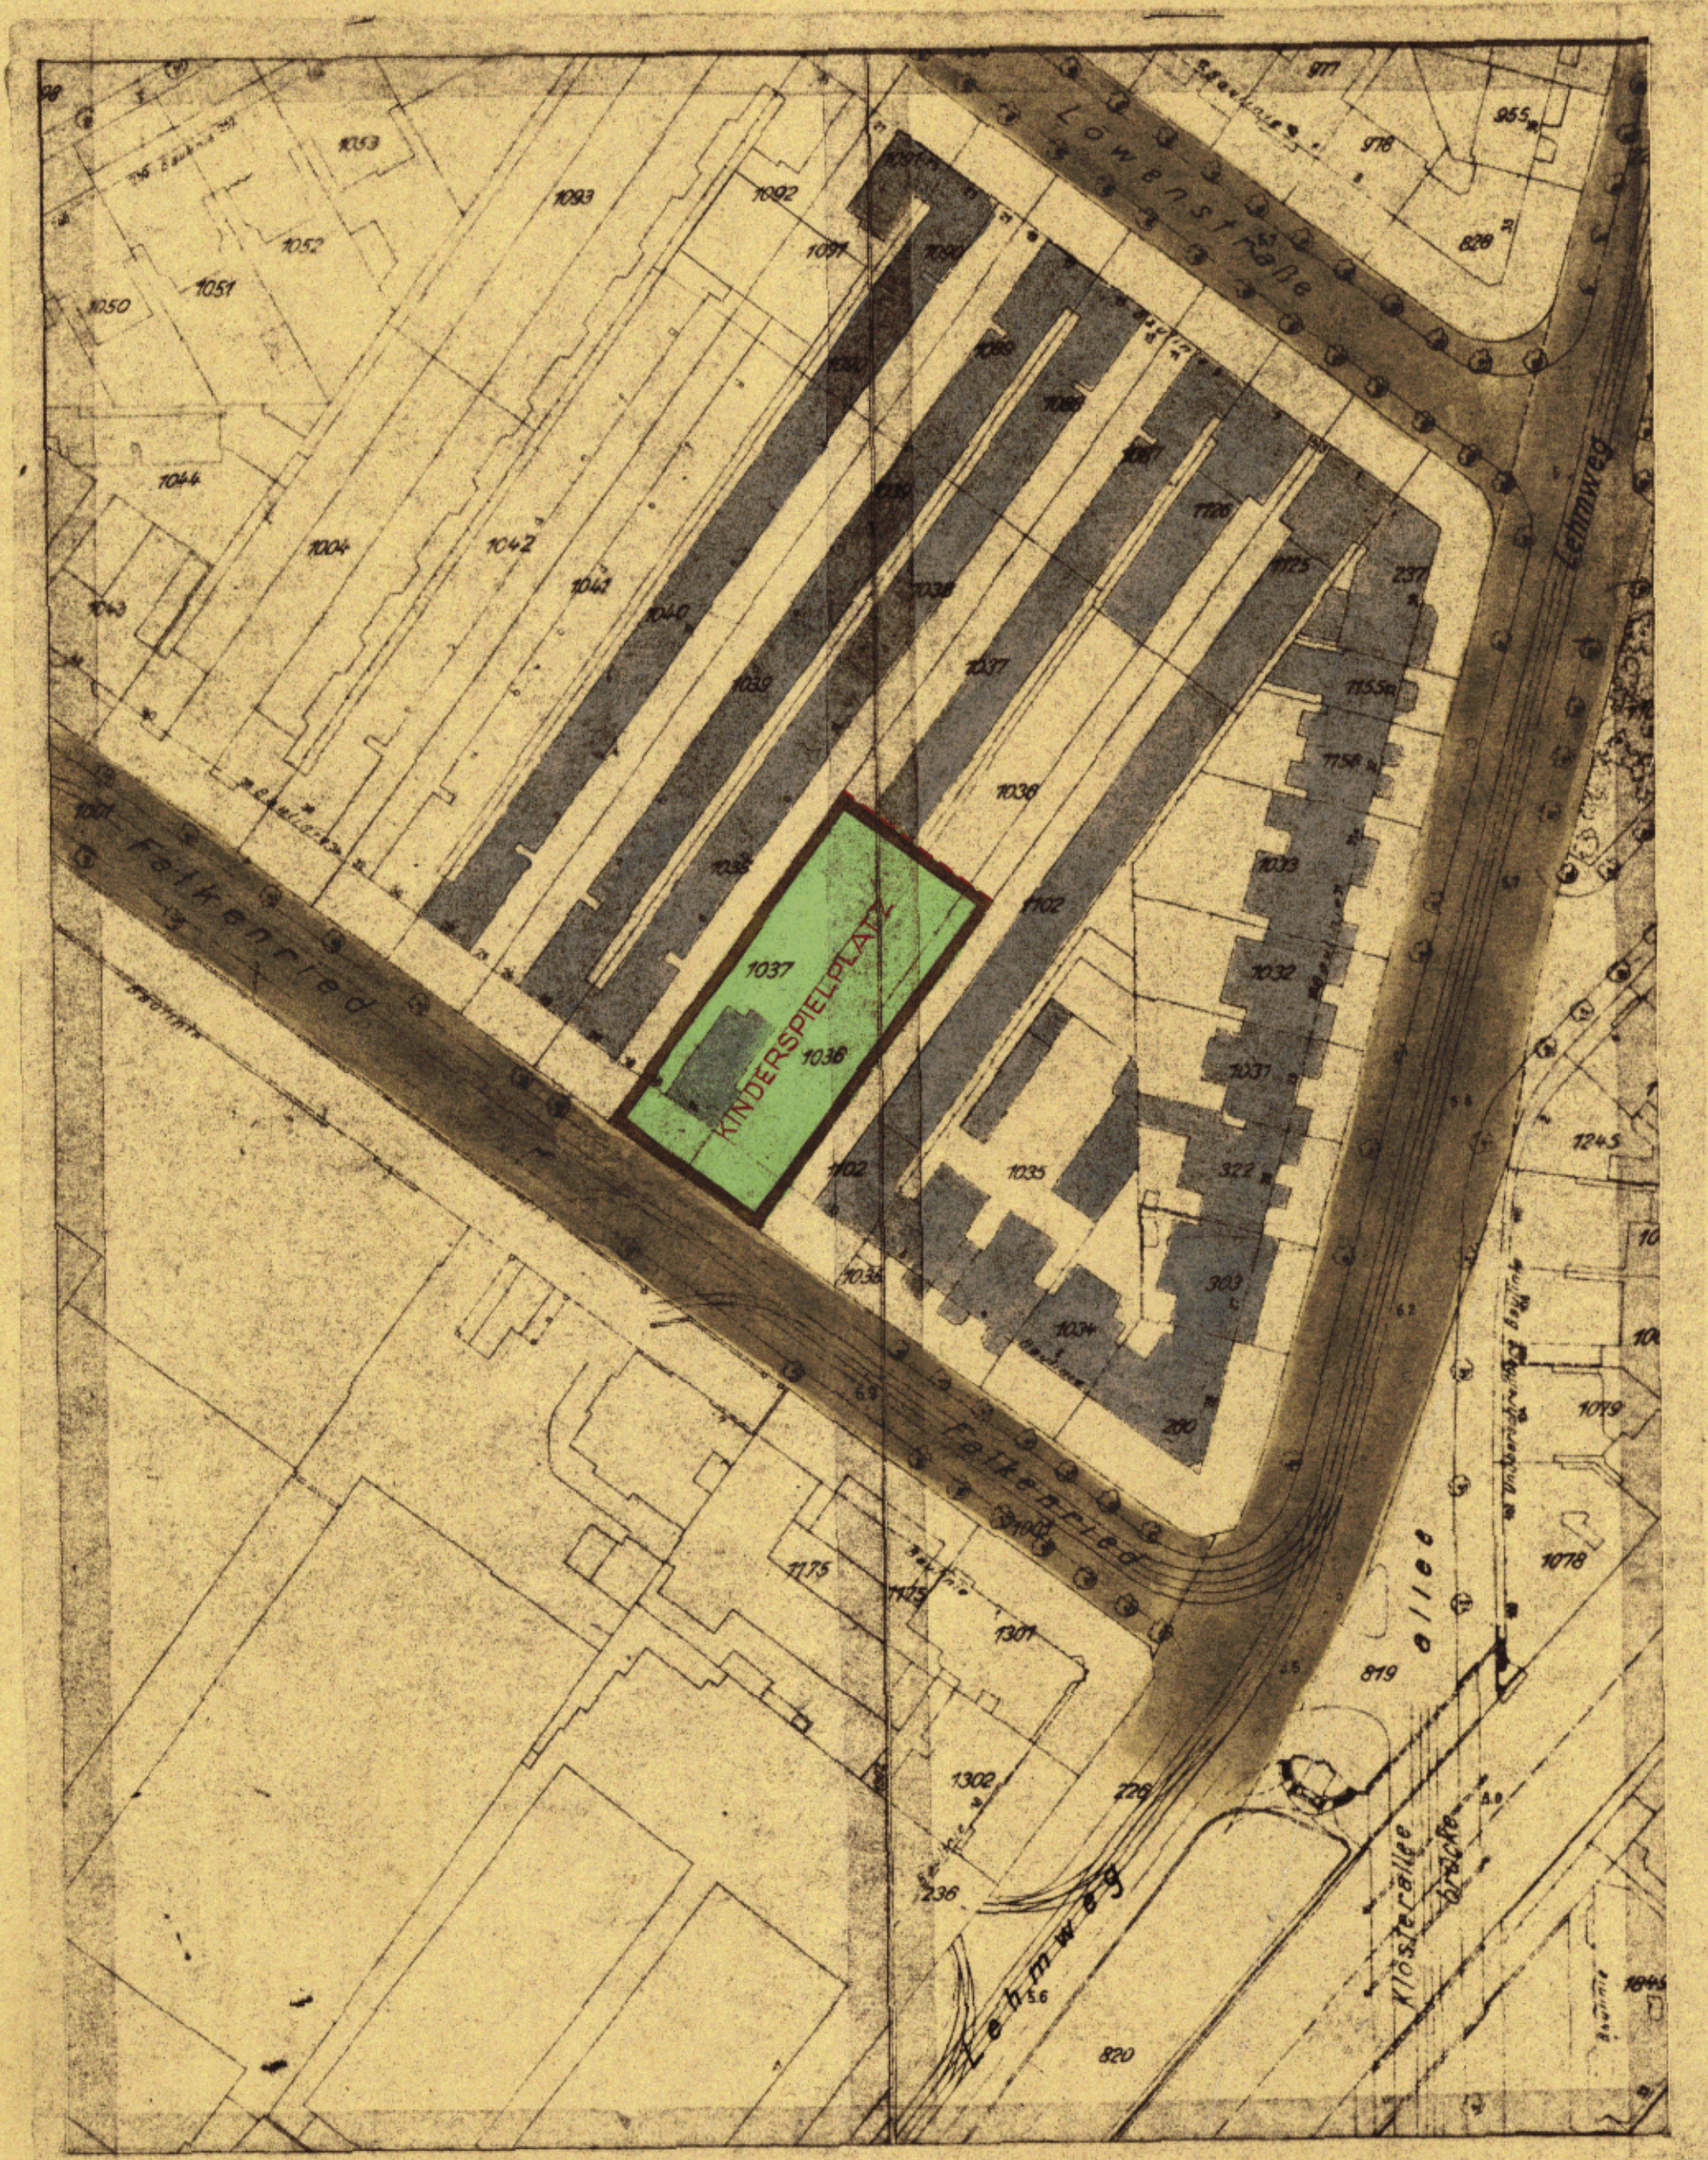

ZUGESTIMMT:

BEZIRKSAUSSCHUSS AM 8.2.1957
 LANDESPLANUNGS-AUSSCHUSS AM 11.7.1957
 BAUDEPUTATION AM 7.9.1957

ENTWORFEN, HAMBURG, DEN 21.1.1957
 BEZIRKSBAUAMT HAMBURG-NORD
 STADTPLANUNGSABTEILUNG

AUFGESTELLT, HAMBURG, DEN 11. DEZ. 1957
 BAUBEHÖRDE
 LANDESPLANUNGSAMT TIEFBAUAMT

ÖFFENTLICH AUSGELEGEN VOM 18.1.1958 BIS 28.2.1958
 BEIM BEZIRKSBAUAMT HAMBURG-NORD, STADTPLANUNGSABTEILUNG

FESTGESTELLT IN DER SITZUNG DES SENATS AM 24. 10. 1958
 DER PROTOKOLLFÜHRER DES SENATS

gez. RAMME
 BAURAT

gez. HEBEBRAND gez. DR. SPECKTER gez. SILL
 OBERBAUDIREKTOR ERSTER BAUDIREKTOR ERSTER BAUDIREKTOR

gez. RAMME
 BAURAT



Die Übereinstimmung mit dem
 Original wird bescheinigt.
 Hamburg, den 14. 10. 1958
 Techn. Angestellter