

18975
TB. 975

Teilbebauungsplan

der Freien und Hansestadt Hamburg auf Grund
des § 3 des Hamburgischen Bebauungsplan-
gesetzes vom 31. Oktober 1923.

für Vogelhüttendeich (Grünanlage)

Bezirk **HARBURG** Stadteil **WILHELMSBURG** Ortsteil **712**

Entworfen, Hamburg-Harburg, am **11. 5. 59**

Bezirksbauamt Harburg

Stadtplanungsabteilung

gez. **Kresse**
OBERBAURAT

Aufgestellt, Hamburg, den **27. 8. 1959**

Baubehörde

Landesplanungsamt

Tiefbauamt

gez. **Hebebrand**
OBERBAUDIREKTOR

gez. **Dr. Speckter**
ERSTER BAUDIREKTOR

gez. **Sill**
ERSTER BAUDIREKTOR

Öffentlich ausgelegt vom **20. 4. 60** bis **31. 5. 60** beim
Bezirksbauamt Harburg, Stadtplanungsabteilung

gez. **Buchholz**

Festgestellt durch Rechtsverordnung
des Senats vom **18. Okt. 1960**

In Kraft getreten am
(G V B L 19... Seite...

Zugestimmt

Bauausschuß	am 15. 5. 59
Bezirksausschuß	am 26. 5. 59
Landesplanungsausschuß	am 28. 5. 1959
Baudeputation	am 27. 1. 1960

Zeichenerklärung

Straßen- oder Uferlinien

× × Aufgehobene Straßen- oder Uferlinien

Neue Straßen- oder Uferlinien

Baulinien

Aufgehobene Baulinien

Neue Baulinien

Vorhandene Durchfahrten oder Durchgänge

Durchfahrten oder Durchgänge, die in
festgestellten Plänen enthalten aber
noch nicht gebaut sind

Neue Durchfahrten oder Durchgänge

Vorhandene Arkaden

Arkaden, die in festgestellten Plänen enthalten
aber noch nicht gebaut sind

Neue Arkaden

Außerdem sind zu unterscheiden:

Eingebaute Arkaden

Vorgebaute Arkaden

Straßenflächen

Neue Straßenflächen

Von jeglicher Bebauung freizuhaltende Flächen

Wasserflächen

Neue Wasserflächen

Bahnanlagen

Neue Bahnanlagen

Öffentl. Park- und Grünanlagen

Neue Öffentl. Park- und Grünanlagen

Vorhandene Gebäude

Fläche für besondere Zwecke (Zweckangabe)

Begrenzungslinien

Änderung der Nutzung:

Bisherige Nutzung: schmaler Streifen

Neu bestimmte Nutzung: breiter Streifen

Vorhandene Straßenröhre über NN

Neue Straßenröhre über NN

Kartenunterlage mit vollständiger Darstellung
des Grundstücksbestandes und der baulichen
Anlagen ausgefertigt


Hamburg-Harburg, den **22. 6. 1959**

Kataster- und Vermessungsamt Harburg

W. Hartmann
Techn. Amtmann

Freie und Hansestadt Hamburg
Baubehörde
Landesplanungsamt
Hamburg 36, Stadthausbrücke 8
Ruf 34 10 08

18 5287

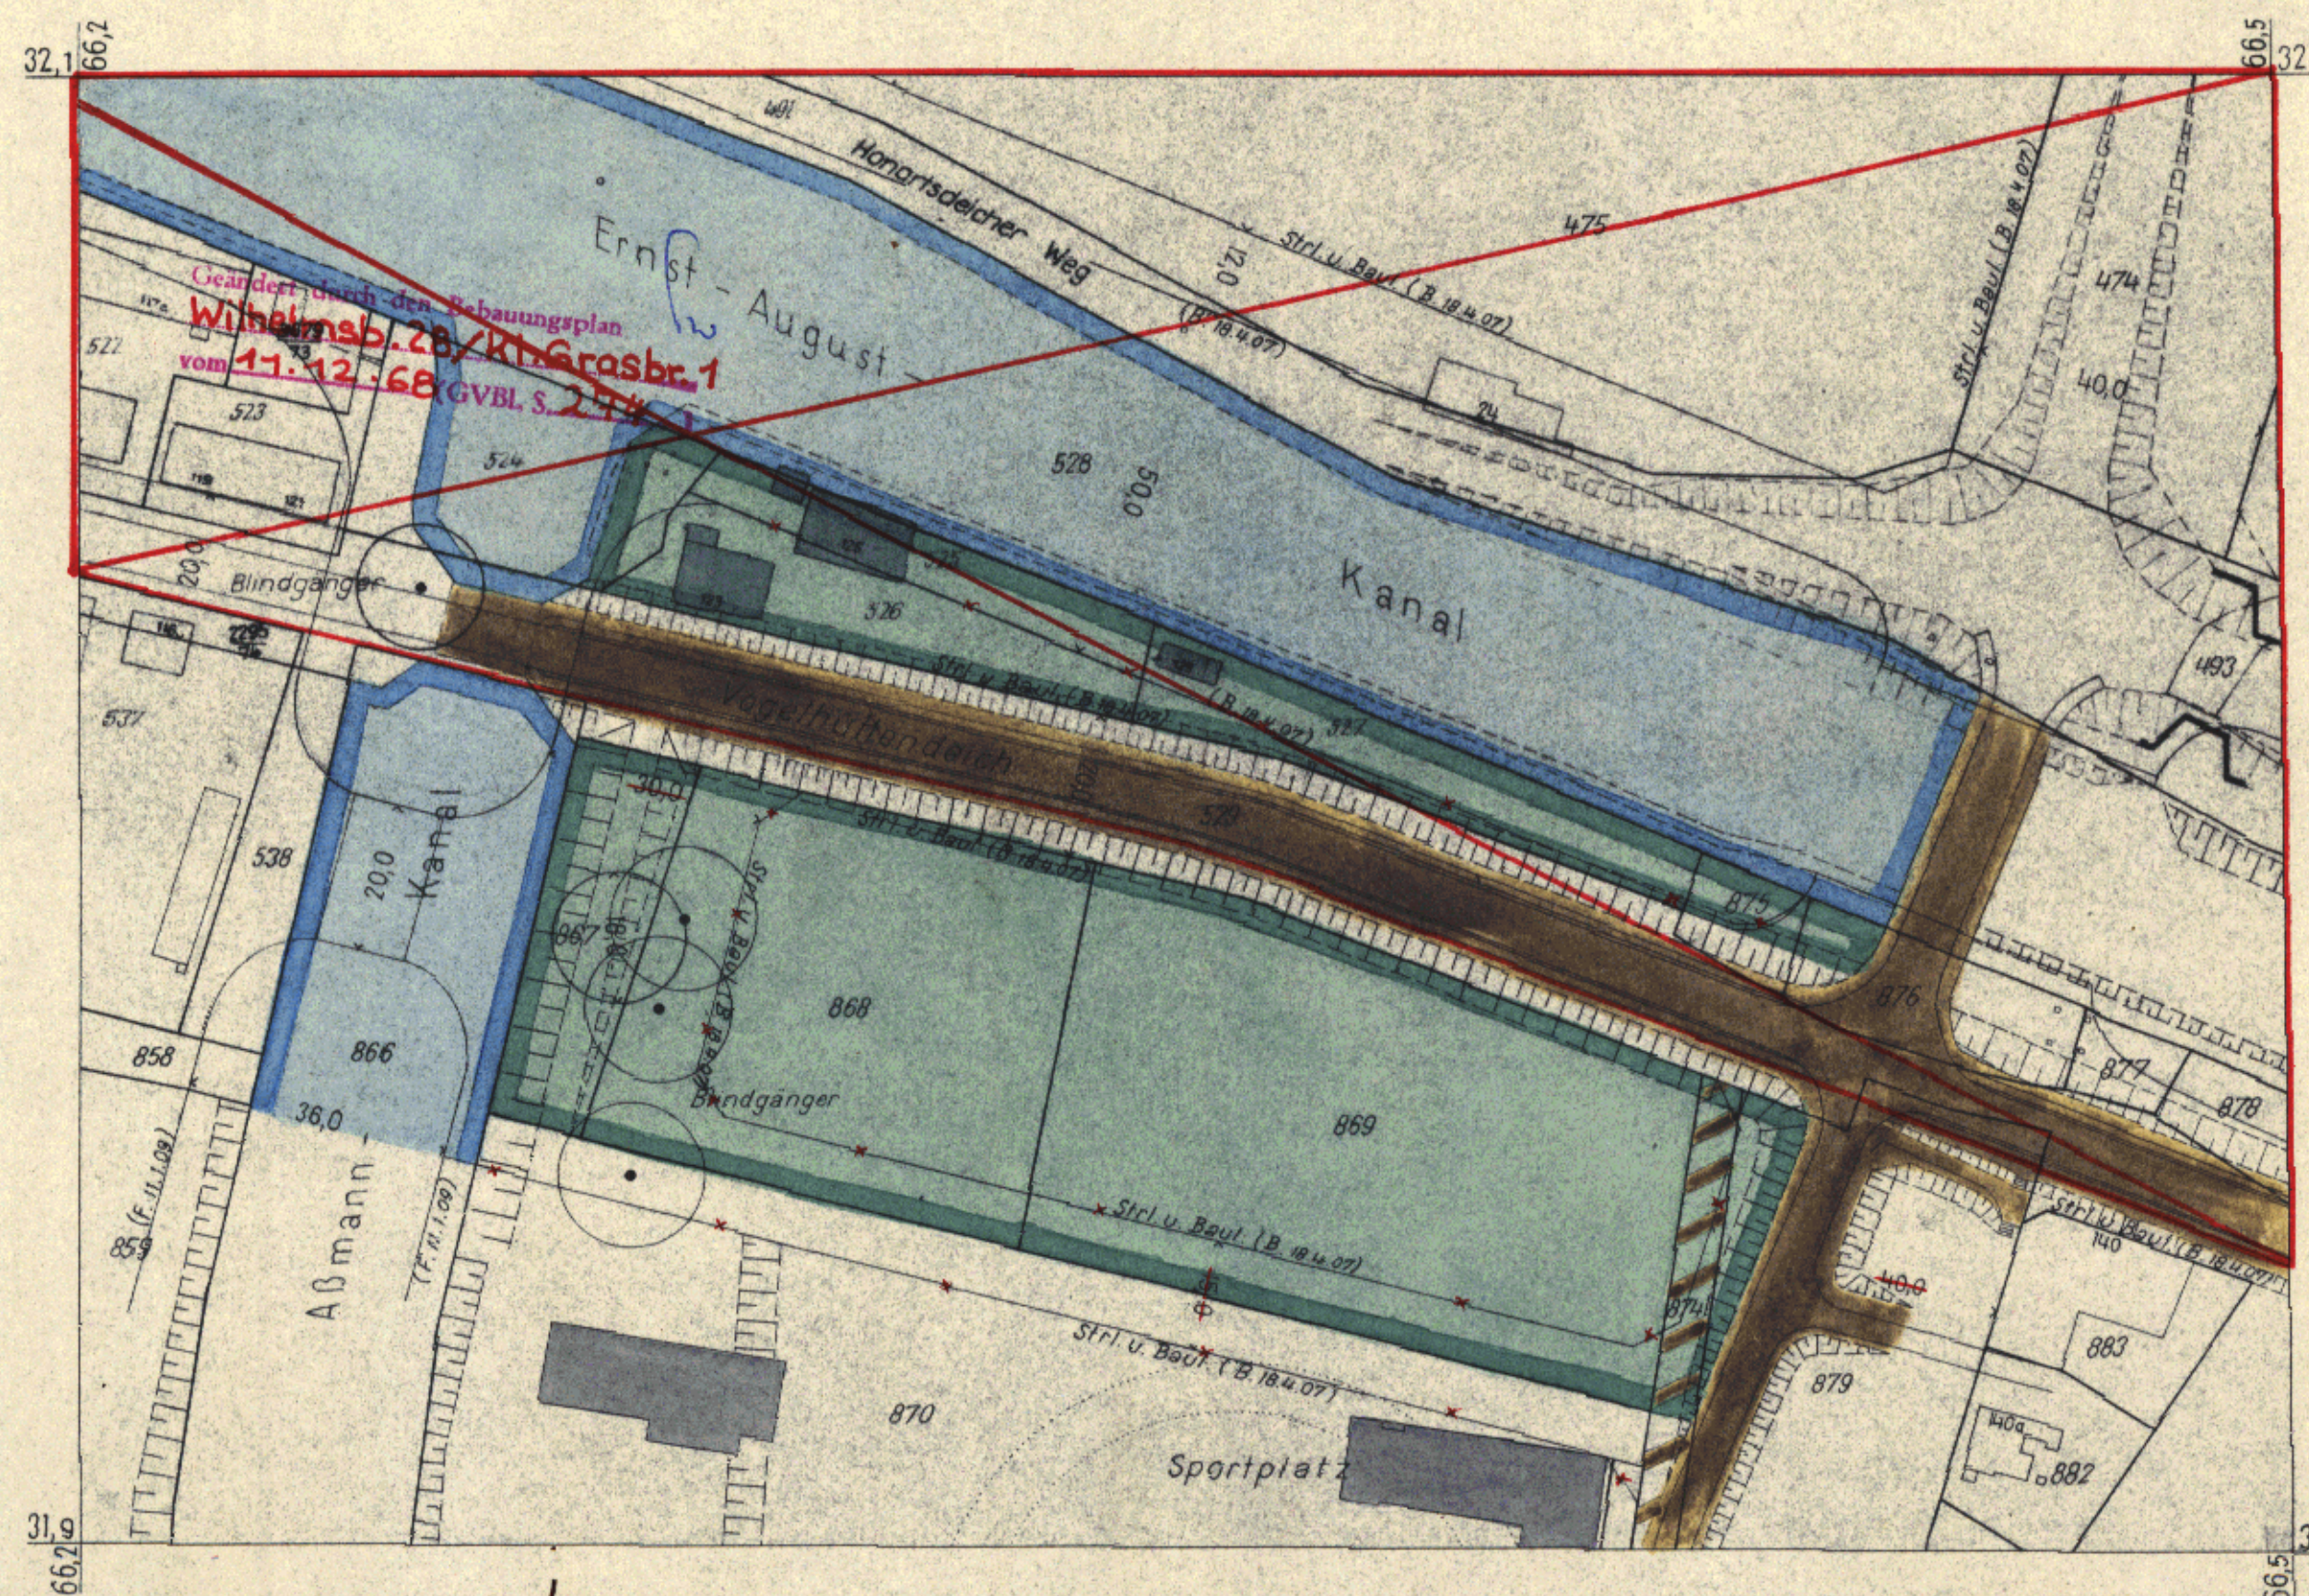

Die Übereinstimmung mit dem
Original-Teilbebauungsplan
wird bescheinigt.

Hamburg, den **17. Oktober 1960**

Rep. Mmp.