

DURCHFÜHRUNGSPLAN

GEMÄSS §§ 10 UND 11 DES GESETZES ÜBER DEN AUFBAU DER HANSESTADT HAMBURG VOM 11. APRIL 1949

BEZIRK HAMBURG-MITTE STADTEIL HAMM-NORD ORTSTEIL 123
PLANBEZIRK SIEVEKINGDAMM - CARL-PETERSEN-STRASSE - OHLENDORFFSTRASSE - HIRTENSTRASSE - HAMMER LANDSTRASSE

Plan Nr. D 133
52 LP3


- Umgrenzung des Durchführungsplanes
- Flächen öffentlicher Nutzung**
- bleibende Straßenflächen
 - aufgehobene Straßenflächen
 - neu ausgewiesene Straßenflächen
 - Fahrbahnen
 - Radfahrwege
 - Bürgersteige
 - bleibende Bahnanlagen
 - aufgehobene Bahnanlagen
 - neu ausgewiesene Bahnanlagen
 - bleibende Straßenbahnen
 - aufgehobene Straßenbahnen
 - neu ausgewiesene Straßenbahnen
 - bleibende Wasserflächen
 - aufgehobene Wasserflächen
 - neu ausgewiesene Wasserflächen
 - bleibende Erholungsflächen
 - aufgehobene Erholungsflächen
 - neu ausgewiesene Erholungsflächen
 - neu ausgewiesene Flächen für besondere Zwecke, resp. besondere Baubeschränkung
 - bleibende Flächen für besondere Zwecke
 - Landschaftsschutzgebiet
 - Denkmalschutz, resp. historisch wertvolle Bauwerke

- Flächen privater Nutzung**
bebaubare Fläche mit Stufenbezeichnung nach der BPV vom 8.6.1938
- Bebauung
 - Wohngebiet
 - (W) reines Wohngebiet - Verbot jeder Art gewerblicher Betriebe
 - Mischgebiet
 - Geschäftsgebiet
 - Industriegebiet
 - (I) besonderes Industriegebiet
 - S Kleinsiedlungsgebiet
 - Außengebiet
 - P Abstell- oder Parkplätze
 - Ga Flächen f. Einstellplätze od. Garagen
 - Gak Flächen für Garagen im Keller
 - GoE Flächen für Garagen im Erdgeschoß
 - L Flächen für Läden
 - bleibende Bauwerke
 - zu beseitigende Bauwerke
 - Durchfahrten oder Durchgänge
 - Arkaden
 - Zufahrtswege gem. § 24 BPV
 - Hof- und Vorgartenflächen

- Maßnahmen zur Ordnung des Grund und Bodens**
- Grenzausgleich
 - Umgiebung
 - Zusammenlegung

- Straßen- und Baulinien**
- bleibende Straßen-, Kanal- oder Uferlinie
 - * * aufgehobene Straßen-, Kanal- oder Uferlinie
 - neue Straßen-, Kanal- oder Uferlinie
 - bleibende Baulinie
 - * * aufgehobene Baulinie
 - neue Baulinie
- Freie und Hansestadt Hamburg
Bauamt
Lan.
Stadthausbrücke 6, 2 Hamburg 36
Ruf

Archiv

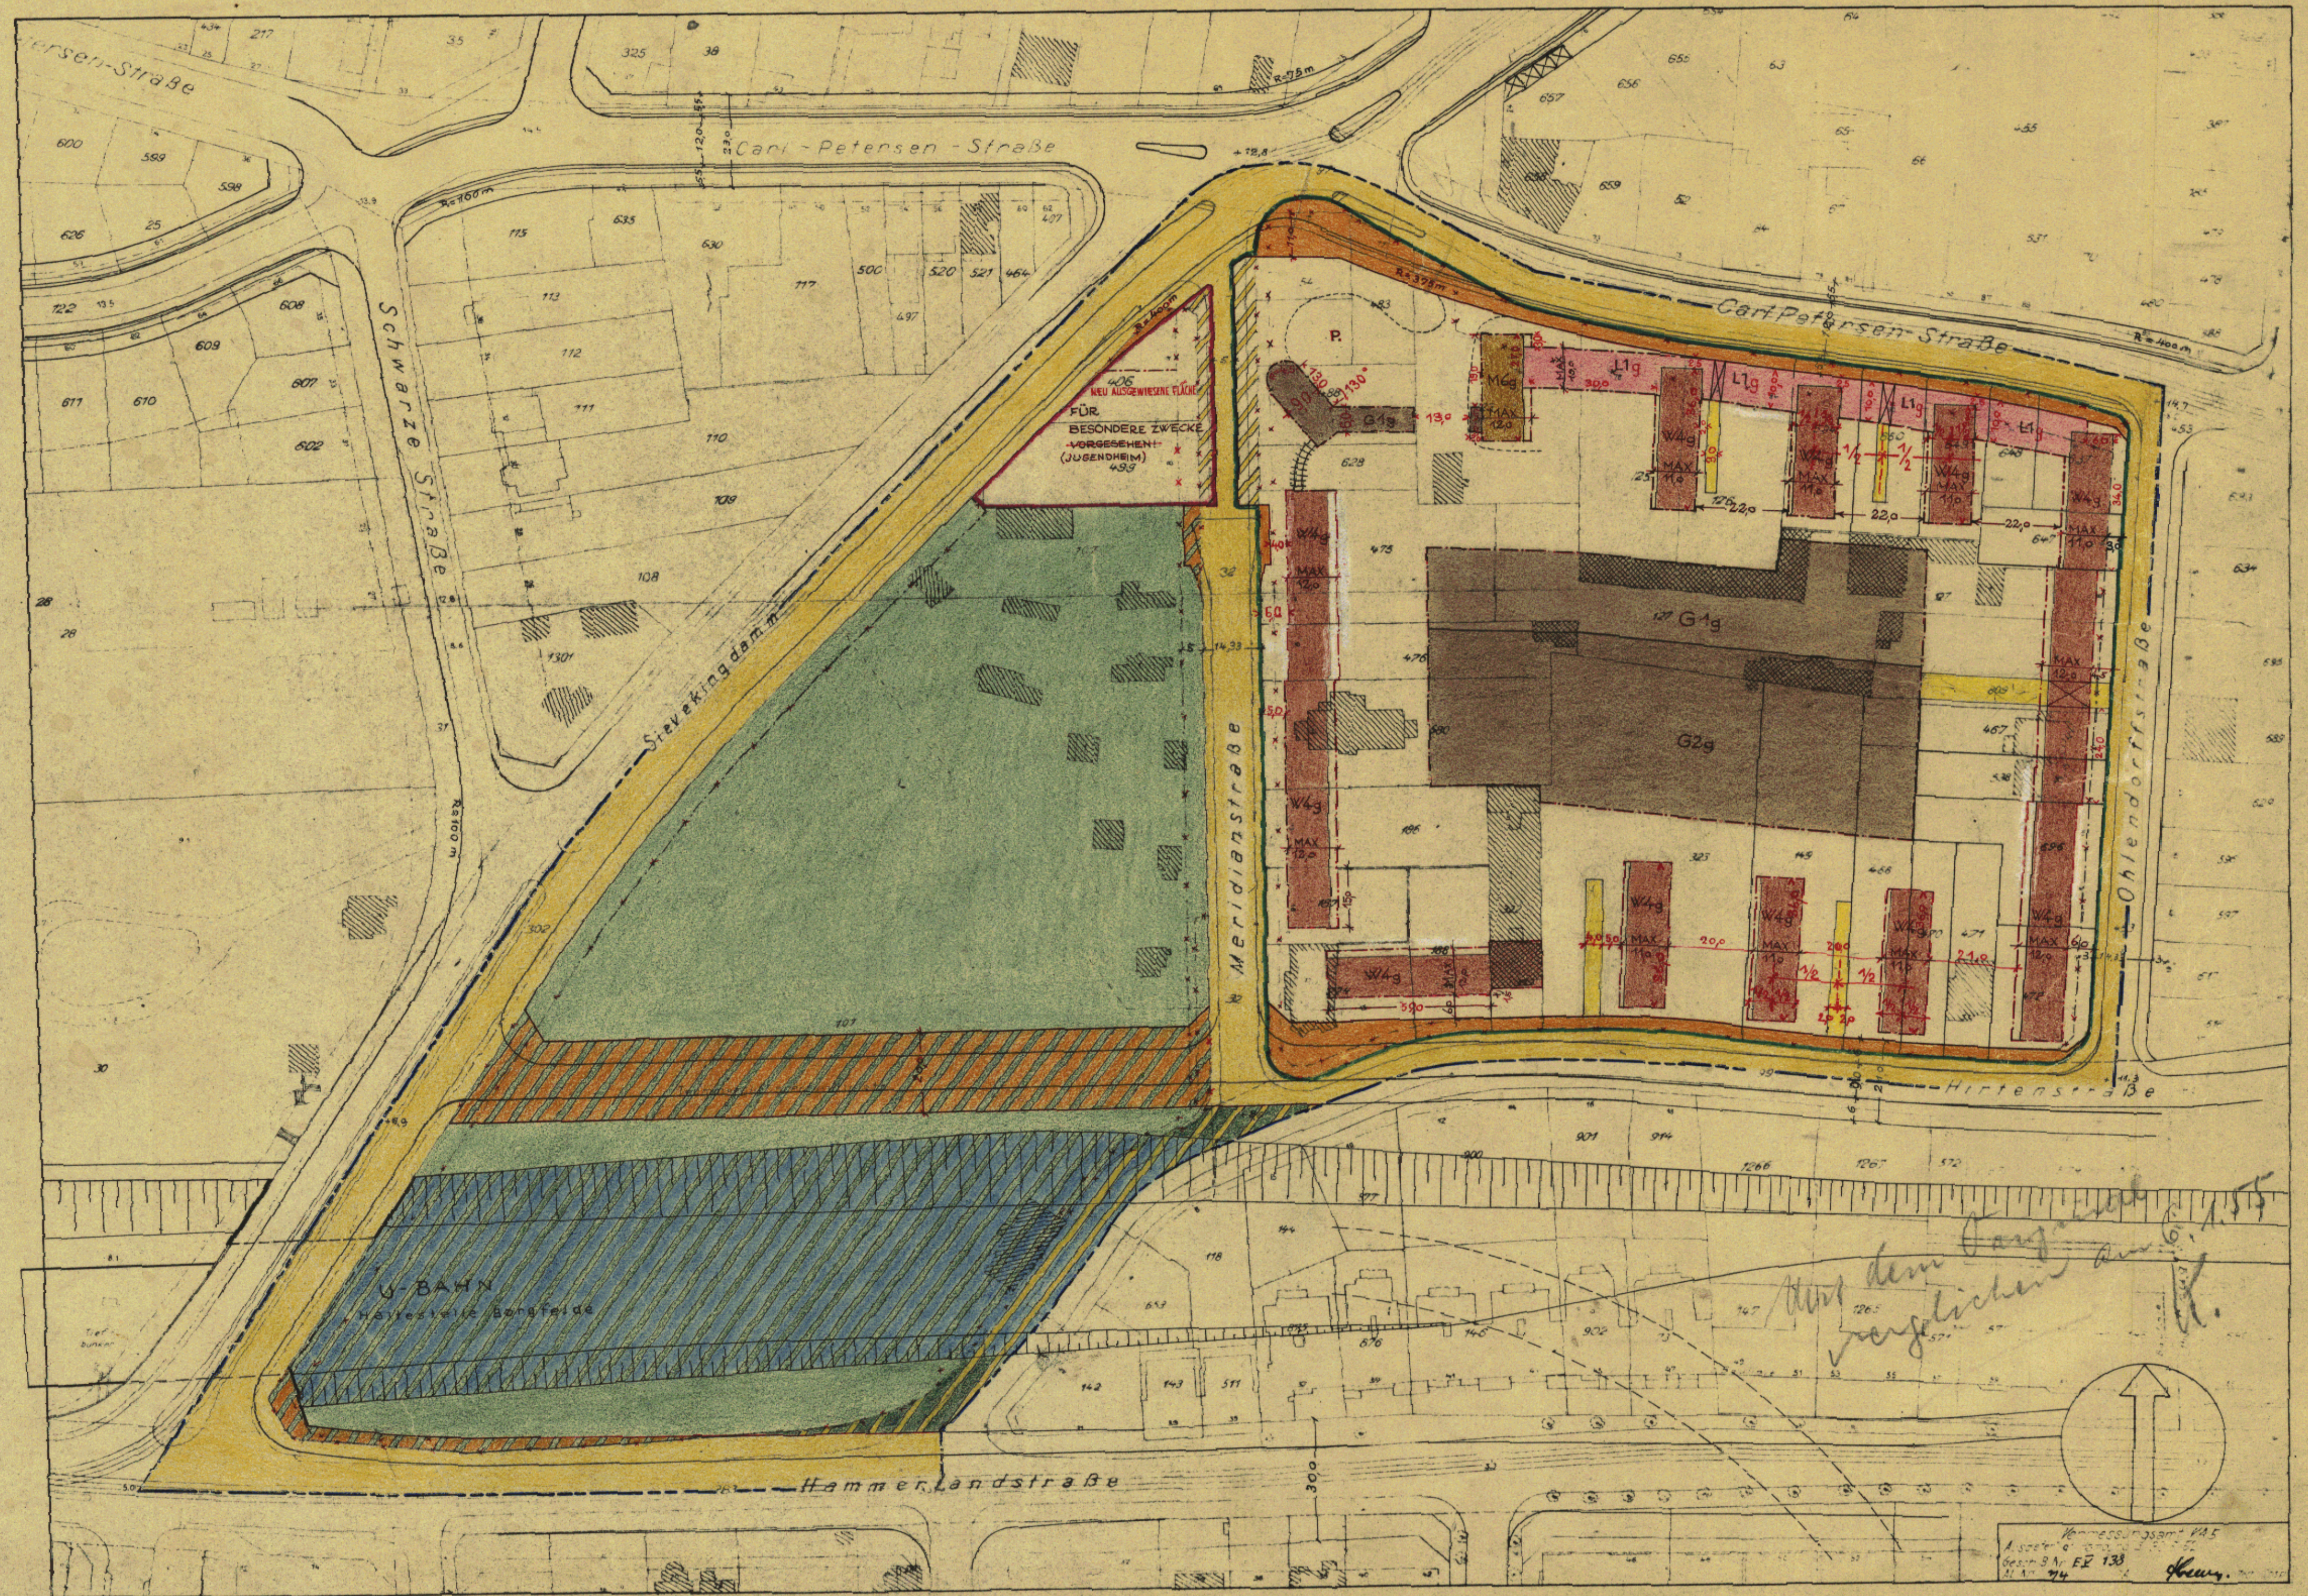

Maßstab 1:1000

Diesen Plan hat vom ... bis
bei
öffentlich ausgelegt
Hamburg, den ...

Unter Mitwirkung der Deputation
für die Baubehörde aufgestellt
Hamburg, den ...
Baubehörde

Gemäß § 11 des Gesetzes über den Aufbau der Hansestadt Hamburg
vom 11.4.1949 nach Genehmigung durch die Bürgerschaft festgesetzt
in der Sitzung des Senats vom ...

Oberbaudirektor Der Amtsleiter Der Amtsleiter

Der Leiter des Bezirksamtes

Leitender Regierungsdirektor

Als Protokollführer des Senats