

# DURCHFÜHRUNGSPLAN

GEMÄSS §§ 10 UND 11 DES GESETZES ÜBER DEN AUFBAU DER HANSESTADT HAMBURG  
VOM 11. APRIL 1949

BEZIRK: HAMBURG-MITTE

STADTEIL: HAMM-NORD

ORTSTEILE: 122 UND 121

PLANBEZIRK: BURGSTRASSE-LANDWEHRPLATZ-MARIENTHALER STRASSE-JORDANSTRASSE-BAHNANLAGE-RITTERSTRASSE-CARL-PETERSEN-STRASSE-BETHESDASTRASSE  
BÜRGERWEIDE HINRICHSSTRASSE

LP 3

Umgrenzung des Durchführungsplanes

flächen öffentlicher Nutzung

- bleibende Straßenflächen
- aufgegebene Straßenflächen
- neu ausgewiesene Straßenflächen
- Bahnanlagen
- Bürgerwege
- bleibende Wohnanlagen
- aufgegebene Wohnanlagen
- neu ausgewiesene Wohnanlagen
- bleibende Straßenbahnen
- aufgegebene Straßenbahnen
- neu ausgewiesene Straßenbahnen
- bleibende Wasserflächen
- aufgegebene Wasserflächen
- neu ausgewiesene Wasserflächen
- bleibende Erholungsflächen
- aufgegebene Erholungsflächen
- neu ausgewiesene Erholungsflächen
- neu ausgewiesene Flächen für besondere Zwecke, resp. besondere Baubeschränkung
- bleibende Flächen für besondere Zwecke
- Landschaftsschutzgebiet
- Denkmalschutz, resp. sonstig wertvolle Baulichkeiten

flächen privater Nutzung

baubare Fläche mit Stufenbezeichnung nach der BVP vom 8.6.1956

- Bebauung bedingt möglich
- Wohngebiet
- reines Wohngebiet - Verbot jeder Art gewerblicher Betriebe
- Mischgebiet
- Geschäftsbereich
- Industriegebiet
- besonderes Industriegebiet
- Kleinsiedlungsgebiet
- Außengebiet
- Abstell- oder Parkplätze
- Flächen für Einsteilplätze
- Flächen für Garagen im Keller
- Flächen für Garagen im Erdgeschoß
- Flächen für Läden
- vorhandene Baulichkeiten


- Durchfahrten oder Durchgänge
- Anlagen
- Zufahrtswege gem. § 24 BVP
- Hof- und Vorgartenflächen
- Privatstraßen gem. § 15 des Bebauungsplanes

Maßnahmen zur Ordnung des Grund und Bodens

- Grenzausgleich
- Umlegung
- Zusammenlegung

Straßen- und Baulinien

- bleibende Straßen- Kanal- oder Uferlinie
- aufgegebene Straßen- Kanal- oder Uferlinie
- neue Straßen- Kanal- oder Uferlinie
- bleibende Baulinie
- aufgegebene Baulinie
- neue Baulinie

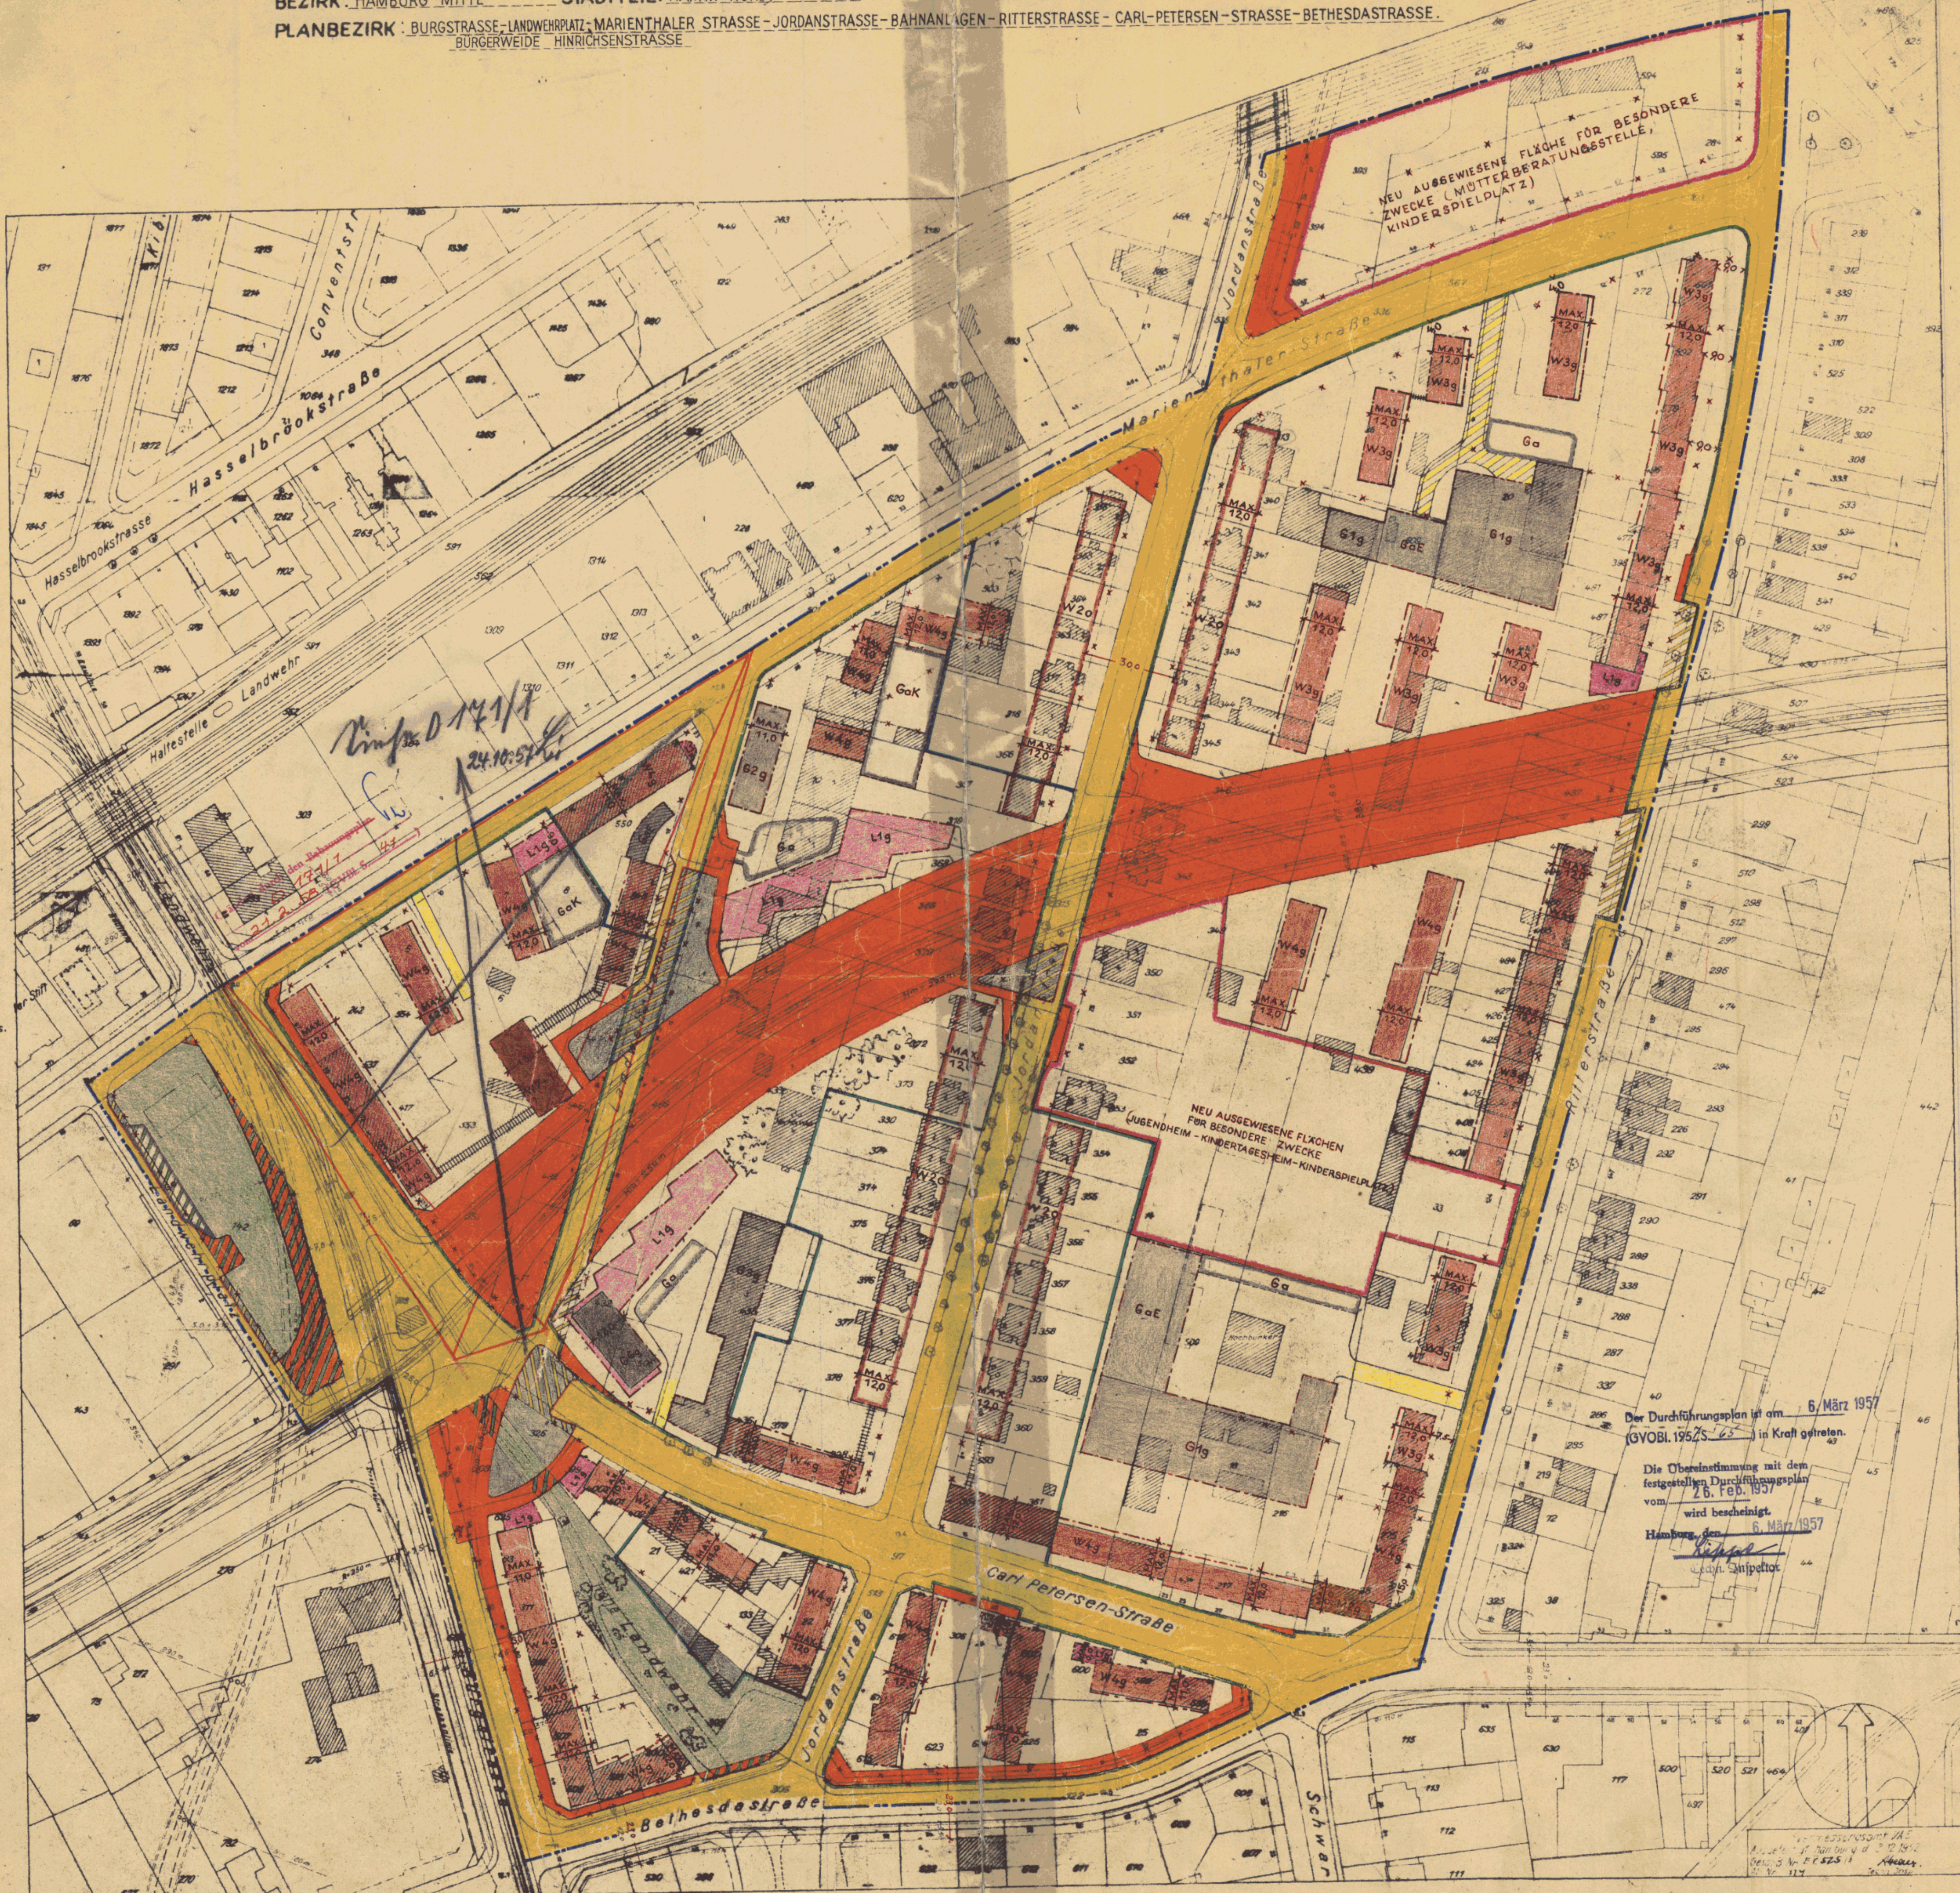

Freie und Hansestadt Hamburg  
Baubehörde  
Landesplanungsamt  
Hamburg 36, Steinhofstraße 8  
Ref. 34.10.08

nr. 2643

Maßstab 1:10000

Öffentlich ausgelegt vom \_\_\_\_\_ bis \_\_\_\_\_  
beim Bezirksamt \_\_\_\_\_ Stadtplanungsabteilung  
Hamburg, den \_\_\_\_\_  
Der Leiter des Bezirksamts

Nach Genehmigung durch die Bürgerschaft festgestellt  
in der Sitzung des Senats am \_\_\_\_\_  
Der Protokollführer des Senats

Der Durchführungsplan ist am 6. März 1957  
(GVOBl. 1957 S. 62) in Kraft getreten.  
Die Übereinstimmung mit dem  
festgestellten Durchführungsplan  
vom 26. Feb. 1957  
wird bescheinigt.  
Hamburg, den 6. März 1957  
[Signature]  
[Signature]