

TEILBEBAUUNGSPLAN

TEILBEBAUUNGSPLAN
AUF GRUND DES § 3 DES HAMBURGISCHEN BEBAUUNGSPLANGESETZES VOM 31. OKTOBER 1923
ORTSTEIL 107

BEZIRK HAMBURG-MITTE


STADTTEIL NEUSTADT

ORTSTEIL 107

FÜR: **ARKÄDEN AM BLEICHENFLEET**





M. 1:1000

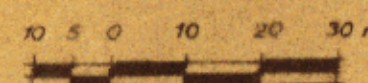

ZEICHENERKLÄRUNG

- STRASSEN- ODER UFERLINIEN
 AUFGEBOHENE STRASSEN-ODER UFERLINIEN
 NEUE STRASSEN-ODER UFERLINIEN
 BAULINIEN
 AUFGEBOHENE BAULINIEN
 NEUE BAULINIEN
 VORHANDENE DURCHFARTEN OD. DURCHGÄNGE
 DURCHFARTEN OD. DURCHGÄNGE, DIE IN FESTGESTELL-
 TEN PLÄNEN ENTHALTEN ABER NOCH NICHT GEBAUT SIND
 NEUE DURCHFARTEN OD. DURCHGÄNGE
 VORHANDENE ARKADEN *)
 ARKADEN, DIE IN FESTGESTELLTEN PLÄNEN
 ERHALTEN ABER NOCH NICHT GEBAUT SIND *)
 NEUE ARKADEN *)
 NEUE STRASSENFLÄCHEN
 STRASSENFLÄCHEN
 VON JEGL. BEBAUUNG FREIZUHALTENDE FLÄCHEN
 WASSERFLÄCHEN
 NEUE WASSERFLÄCHEN
 BAHNANLAGEN
 NEUE BAHNANLAGEN
 ÖFFENTL. PARK- U. GRÜNANLAGEN
 NEUE ÖFFENTL. PARK- U. GRÜNANLAGEN
 VORHANDENE GEBÄUDE
 FLÄCHE FÜR BES. ZWECKE
 BEGRENZUNGSLINIEN
 ÄNDERUNG DER NUTZUNG:
 BISHERIGE NUTZUNG: SCHMALERE STREIFEN
 NEUBESTIMMTE NUTZUNG: BREITERE STREIFEN
 VORHANDENE STRASSENHÖHE ÜBER NN
 NEUE STRASSENHÖHE ÜBER NN
 AUSSERDEM SIND ZU UNTERSCHIEDEN:
 EINGEBAUTE ARKADEN
 VORGEBAUTE ARKADEN

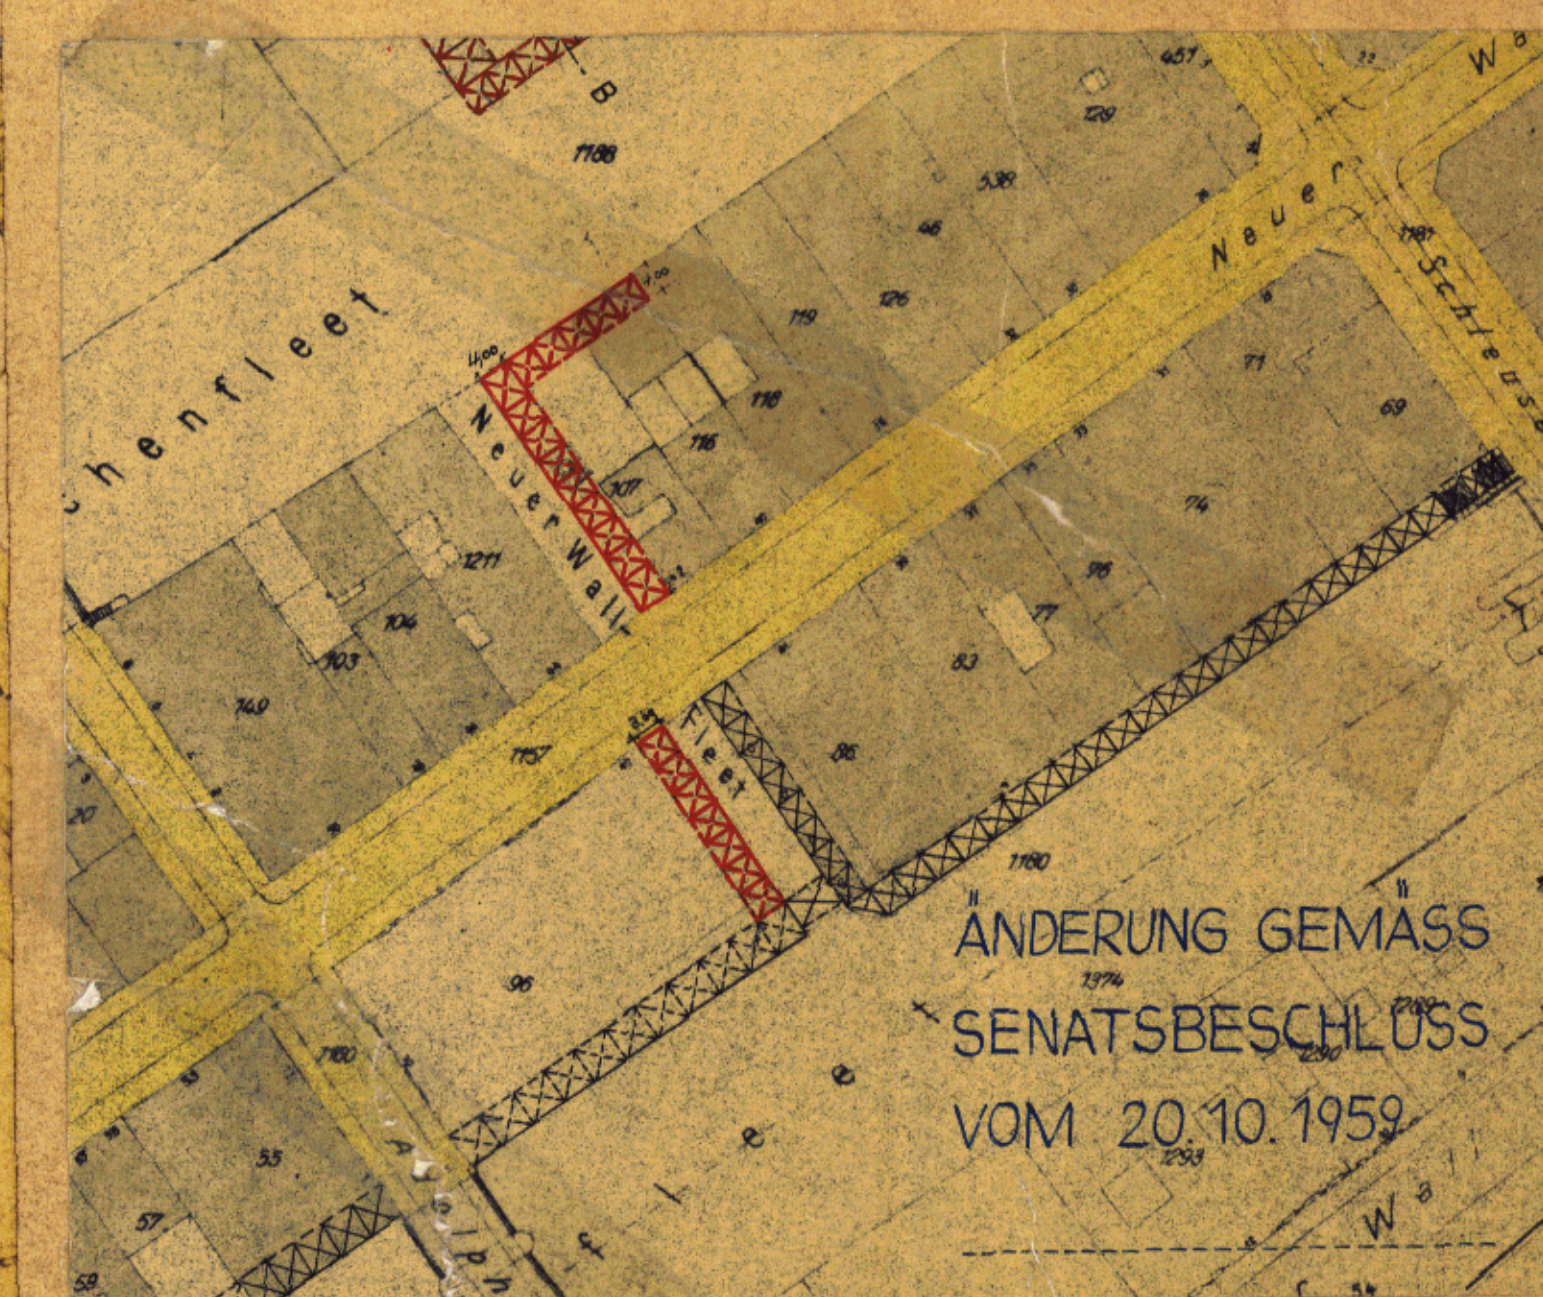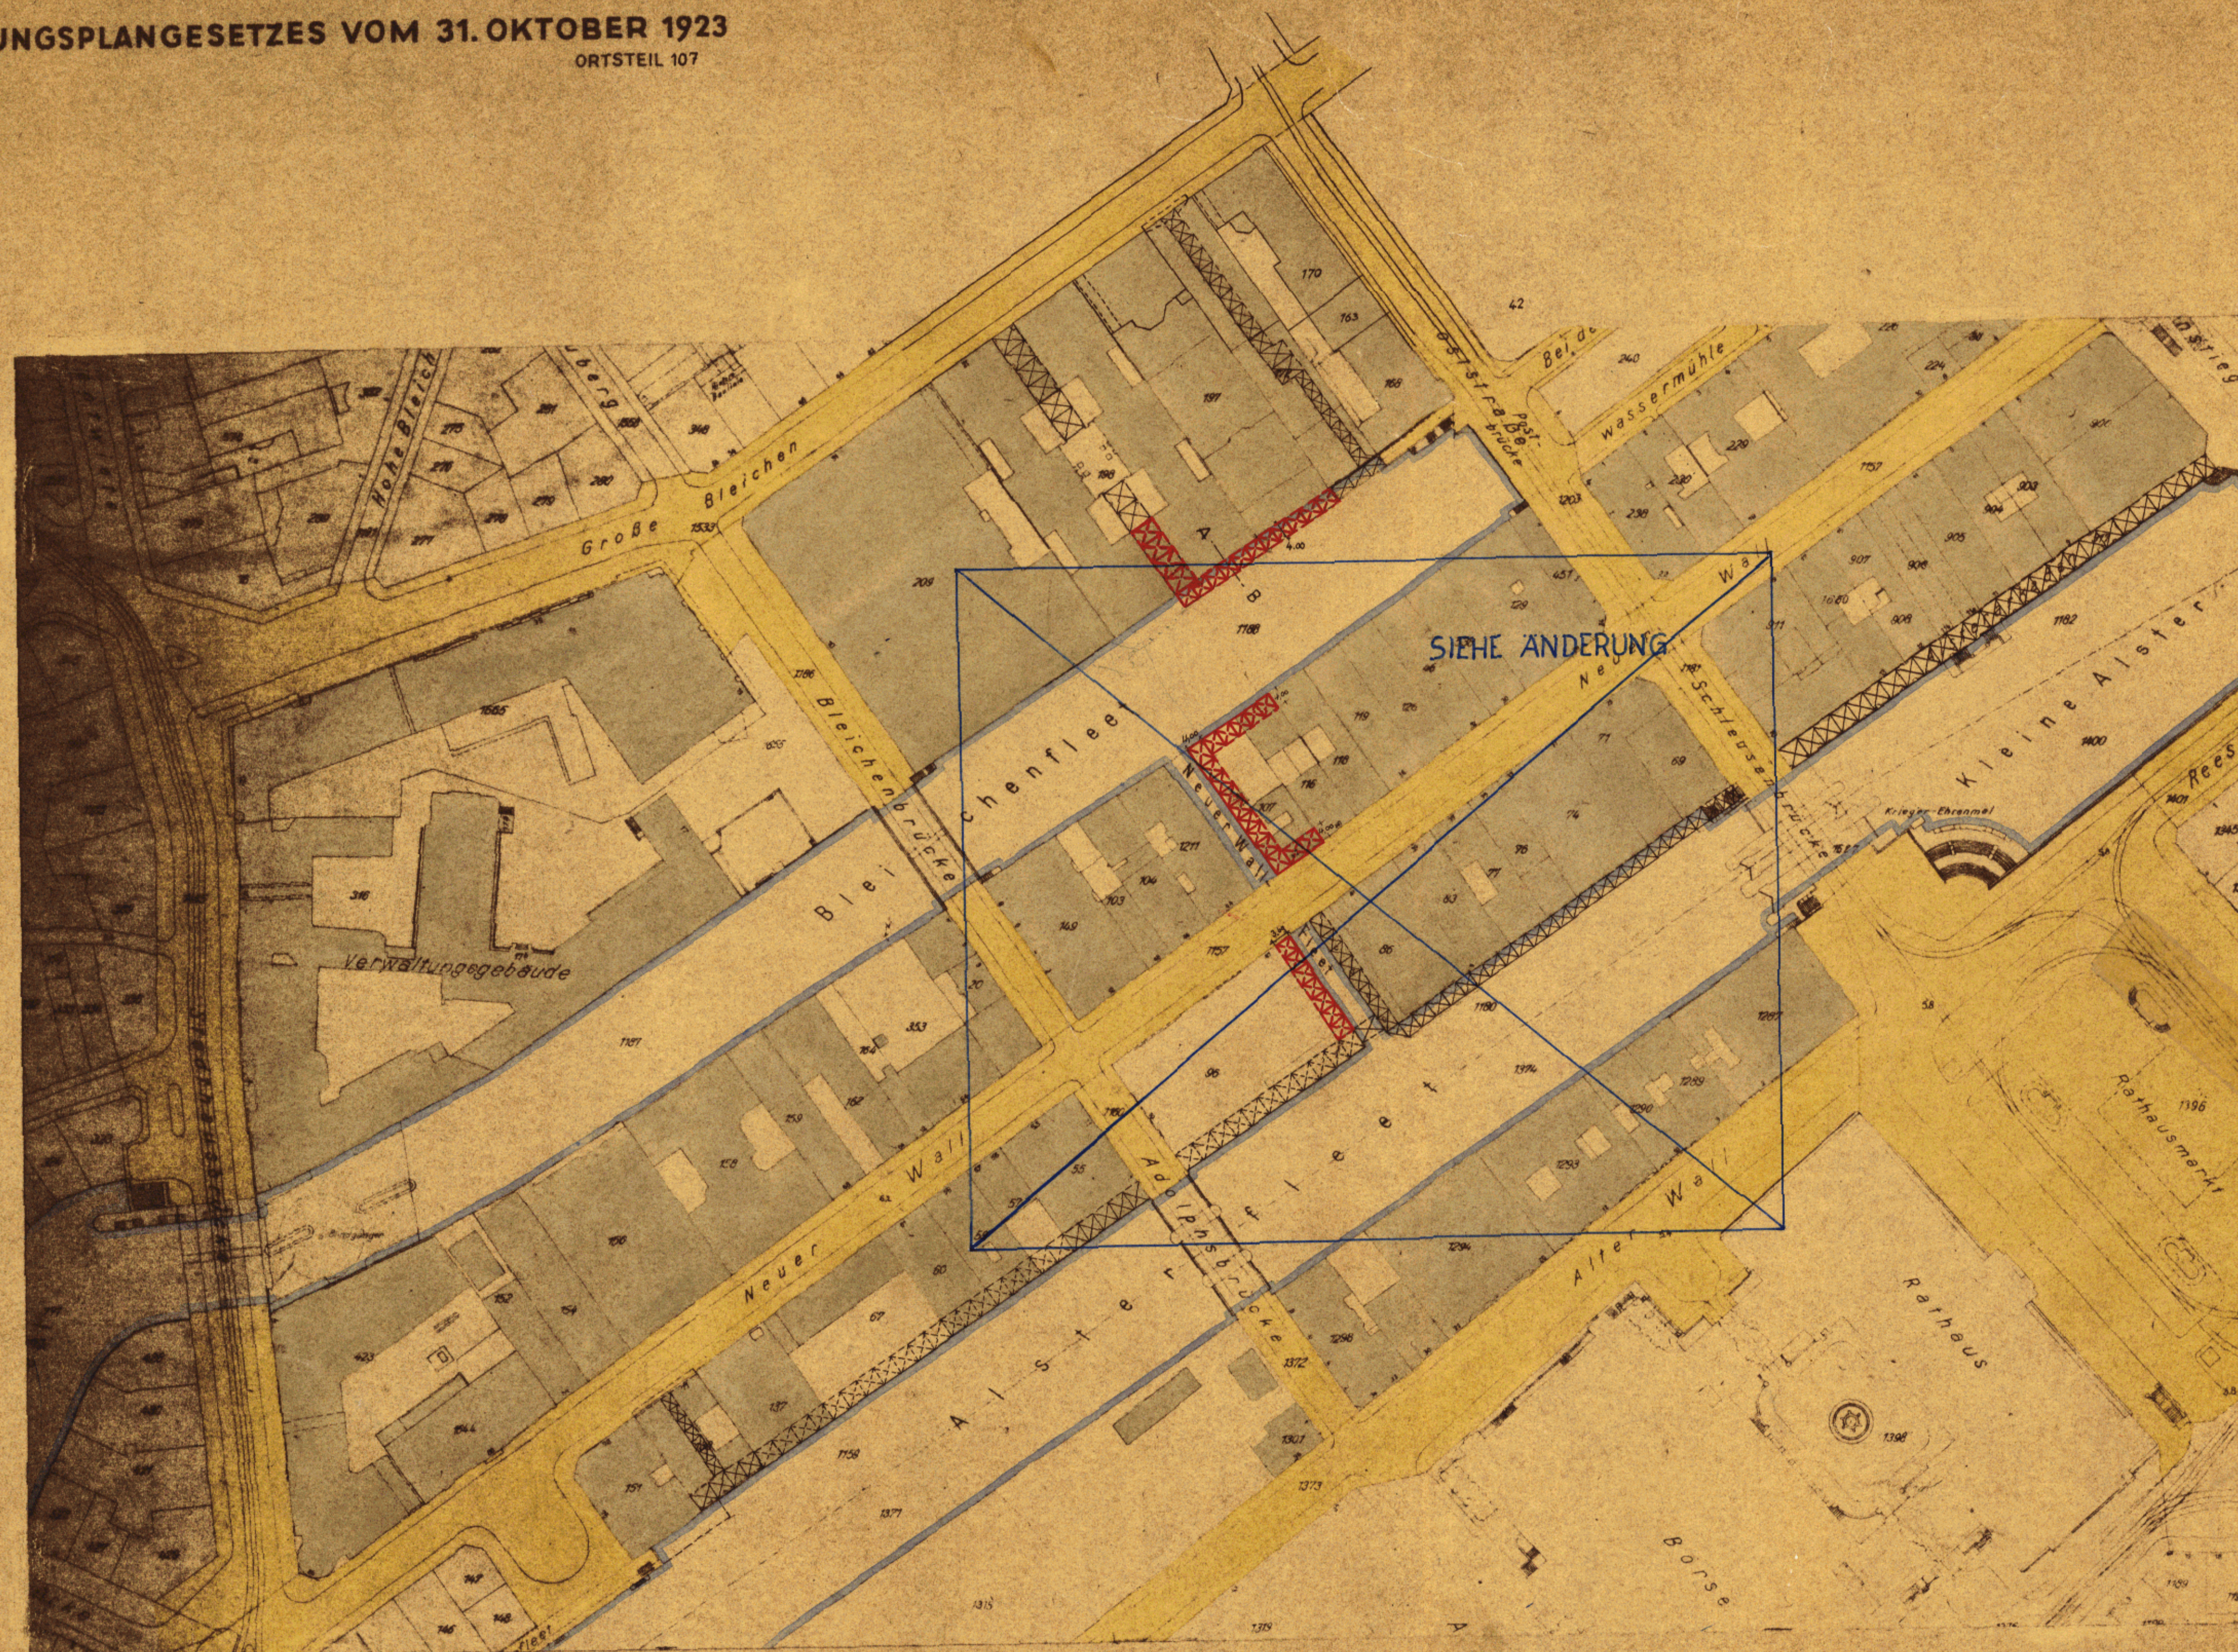

ZUGESTIMMT

BEZIRKS-BAU-AUSSCHUSS
LANDESPLANUNGS-AUSSCHUSS
BAUDEPUTATION

AM 9.4.58
AM 3.4.58, 7.8.58
AM 18.2.59

ENTWORFEN, HAMBURG, DEN 13. 2. 58
BEZIRKSBAUAMT HAMBURG-MITTE
STADTPLANUNGSABTEILUNG

gez. T. Schüler.

AUFGESTELLT, HAMBURG, DEN 11. 3. 58.
BAUBEHÖRDE
LANDESPLANUNGSAMT TIEFBAUAMT

gez. Hebebrand gez. Dr. Speckter gez. Peschges

OBERBAUDIREKTOR ERSTER BAUDIREKTOR BAUDIREKTOR

ÖFFENTLICH AUSGELEGEN VOM 13.3. BIS 23.4.59
BEIM BEZIRKSBAUAMT HAMBURG-MITTE, STADTPLANUNGSABTEILUNG

gez. T. Schüler

OBERBAURAT

Festgestellt durch Rechtsverordnung
des Senats vom 20. 10. 1953

In Kraft getreten am _____
(GVBL 19____ S. _____)

Die Übereinstimmung mit dem
Original - Teilbebauungsplan
wird bescheinigt.

Hamburg, den 15. Sep. 1959

Freie und Hansestadt Hamburg
Bezirksamt Hamburg-Mitte
— Hauptamt —

SCHNITT A-B, M. 1:500

OBERBAU
 wie von Hansestadt Hamburg
 Baubehörde
 Landesplanungsamt
 Hamburg 36, Stadthausbrücke 8

Ms. 5082