

TEILBEBAUUNGSPLAN

AUF GRUND DES §3 DES HAMBURGISCHEN BEBAUUNGSPLANGESETZES VOM 31. OKTOBER 1923


BEZIRK HAMBURG-MITTE

STADTTEIL VEDDEL



ORTSTEIL 135

FÜR: SIELDEICH, PASSIERZETTEL, VEDDELER BRÜCKENSTRASSE

TB 267

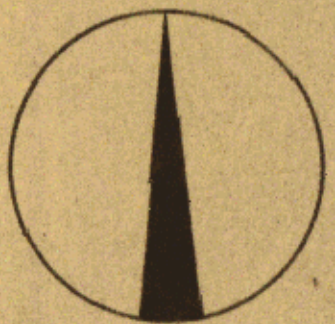

M. 1:1000

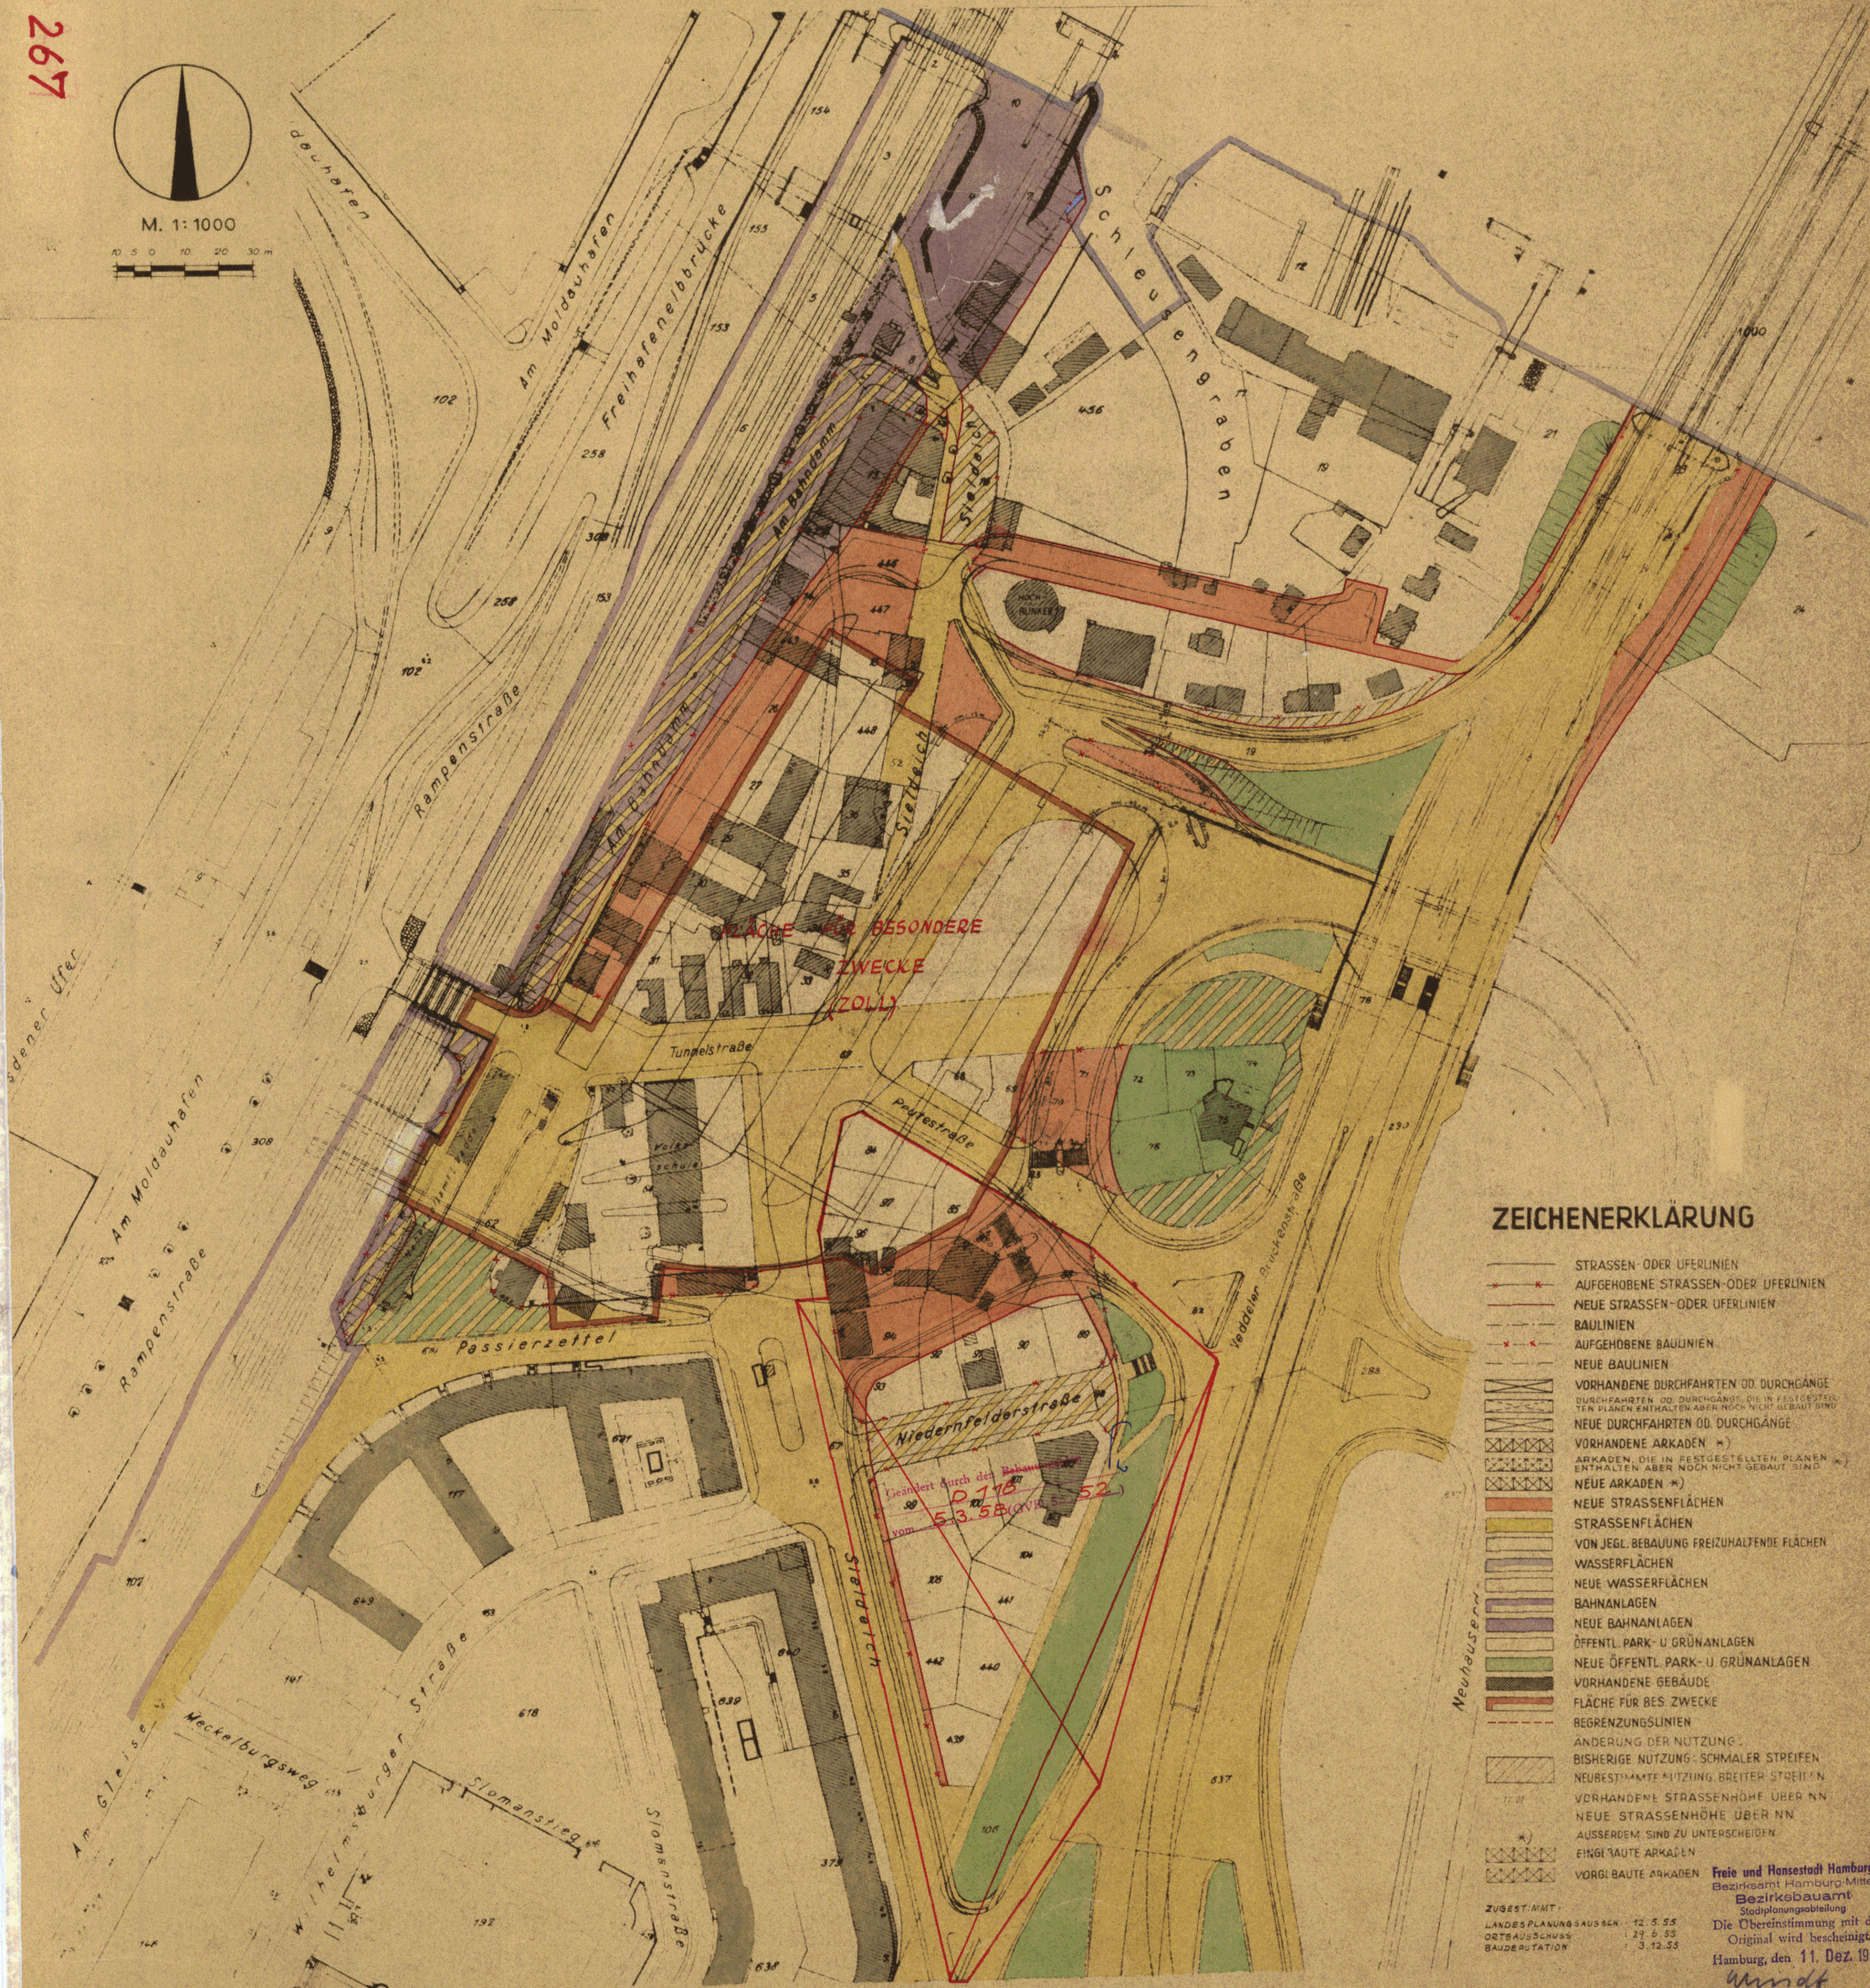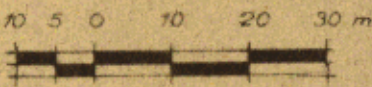

ZEICHENERKLÄRUNG

- STRASSEN- ODER UFERLINIEN
- AUFGEHOBENE STRASSEN- ODER UFERLINIEN
- NEUE STRASSEN- ODER UFERLINIEN
- BAULINIEN
- AUFGEHOBENE BAULINIEN
- NEUE BAULINIEN
- VORHANDENE DURCHFÄHRTEN ODER DURCHGÄNGE
- DURCHFÄHRTEN ODER DURCHGÄNGE, DIE IN FESTGESTELLTEN PLÄNEN ENTHALTEN ABER NOCH NICHT GEBAUT SIND
- NEUE DURCHFÄHRTEN ODER DURCHGÄNGE
- VORHANDENE ARKADEN (*)
- ARKADEN, DIE IN FESTGESTELLTEN PLÄNEN ENTHALTEN ABER NOCH NICHT GEBAUT SIND (*)
- NEUE ARKADEN (*)
- NEUE STRASSENFLÄCHEN
- STRASSENFLÄCHEN
- VON JEGL. BEBAUUNG FREIZUHALTENDE FLÄCHEN
- WASSERFLÄCHEN
- NEUE WASSERFLÄCHEN
- BAHNLINEN
- NEUE BAHNLINEN
- ÖFFENTL. PARK- U. GRÜNLINEN
- NEUE ÖFFENTL. PARK- U. GRÜNLINEN
- VORHANDENE GEBÄUDE
- FLÄCHE FÜR BES. ZWECKE
- BEGRENZUNGSLINIEN
- ÄNDERUNG DER NUTZUNG:
- BISHERIGE NUTZUNG: SCHMALER STREIFEN
- NEUBESTIMMTE NUTZUNG: BREITER STREIFEN
- VORHANDENE STRASSENHÖHE ÜBER NN
- NEUE STRASSENHÖHE ÜBER NN
- AUSSERDEM: SIND ZU UNTERSCHIEDEN
- EINGEBAUTE ARKADEN
- VORGEBAUTE ARKADEN

ZUSST. MMT:
 LANDESPLANUNGSAUSSCH. 12.5.55
 ORTSAUSSCHUSS 12.6.55
 BAUDIREKTION 3.12.55

Freie und Hansestadt Hamburg
 Bezirksamt Hamburg-Mitte
 Bezirksbauamt
 Stadtplanungsabteilung
 Die Übereinstimmung mit dem
 Original wird bescheinigt.
 Hamburg, den 11. Dez. 1956
 Mundt

ENTWORFEN, HAMBURG, DEN 29.3.1955
 BEZIRKSBAUAMT HAMBURG-MITTE
 STADTPLANUNGSABTEILUNG

AUFGESTELLT, HAMBURG, DEN 13.4.1955
 BAUBEHÖRDE
 LANDESPLANUNGSAMT TIEFBAUAMT

ÖFFENTLICH AUSGELEGEN VOM 3.5. BIS 13.6.1956
 BEIM BEZIRKSBAUAMT HAMBURG-MITTE, STADTPLANUNGSABTEILUNG

FESTGESTELLT IN DER SITZUNG DES SENATS AM 14.12.56
 DER PROTOKOLLFÜHRER DES SENATS

gez. Buraw
 Amtsrat

Freie und Hansestadt Hamburg
 Baubehörde
 Landesplanungsamt
 Hamburg 96, Stadthausstraße 2
 Tel. 25 558

gez. Mey
 BAURAT

Archiv

gez. Hebebrand
 OBERBAUDIREKTOR

gez. Dr. Speckter
 BAUDIREKTOR

gez. Sill
 ERSTER BAUDIREKTOR

gez. Mey
 BAURAT

JÖRS, DEZ. 56