

Grund des § 3 des Hamburgischen Bauabzugsplangesetzes
vom 31. Oktober 1923
NORDSCHLESWIGER STRASSE
Hamburg-Nord Stadtteil DULSBURG
Orsteil 425

Entworfen, Hamburg, den 15. 6. 1960
Bezirksamt Hamburg-Nord

Stadtplanungsabteilung
.....
gez. **Ramme**
BAURAT

Aufgestellt, Hamburg, den 1. Dez. 1960

Landesplanungsausschuss

gez. Liebhard gez. D. Spechter gez. Sill
 Oberbaudirektor Erster Baudirektor
 Mit Änderung vom 16. Mai 1961 gez. i. V. Rideler
 Baudirektor Baudirektor
 Öffentlich ausgelegt vom 25. 2. 61 bis 7. 4. 61 beim
 Baumt Stadtplanungsabteilung

gez. Ramm
BAURAT

Festgestellt in der Sitzung des Senats am...
Der Protokollführer des Senats


in Kraft getreten am (Amtlicher Anzeiger
Seite)

Zugestimmt:

Bezirksausschuß	am 30. Juni 1960
Landesplanungsausschuß	am 5. Jan. 1961
Baudeputation	am 15. Feb. 1961

Festgestellt durch Rechtsverordnung
des Senats vom 13. 6. 1961
In Kraft getreten am _____
(GVBl. 19 _____ Seite _____)

Archiv

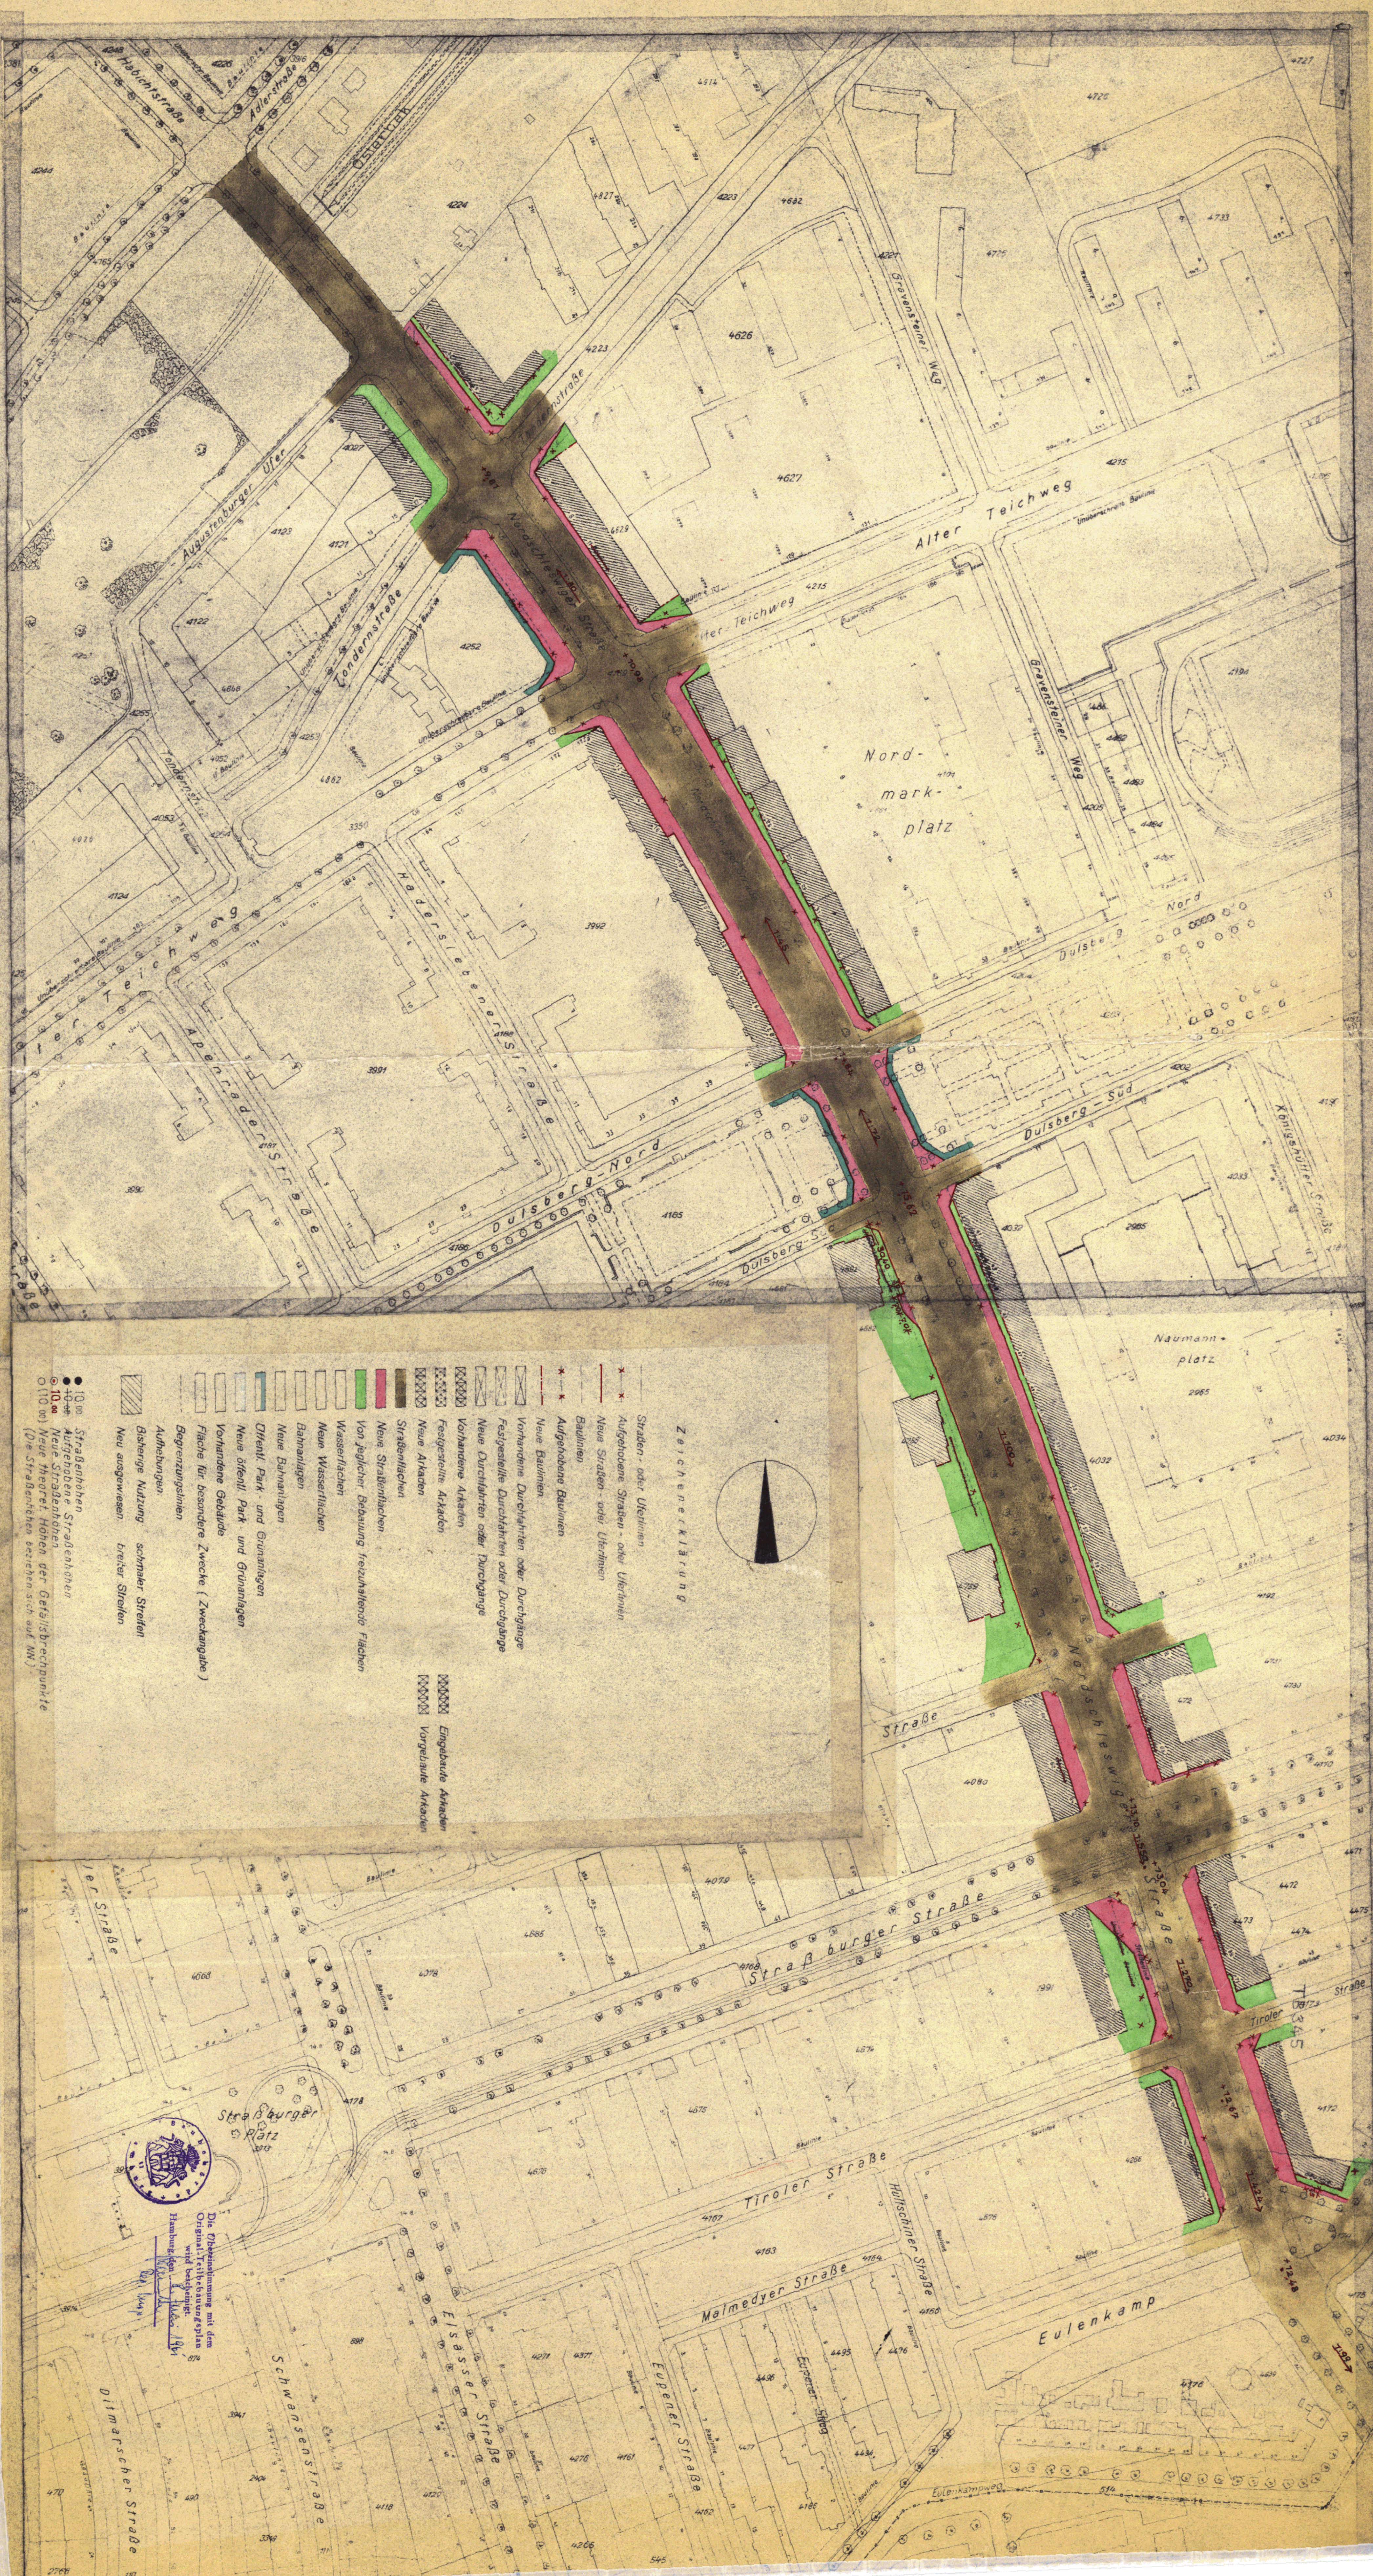

745 TB 345