

1858

1B - 61.32 - 2/58

TB 58

TEILBEBAUUNGSPLAN DER HANSESTADT HAMBURG



BEZIRK HAMBURG - MITTE, STADTTEIL ALTSTADT
ORTSTEIL NR. 102

BETRIFFT:

GR. BURSTAH
GR. JOHANNISSTR.
BÖRSENBRÜCKE



MASSSTAB: 1:1000

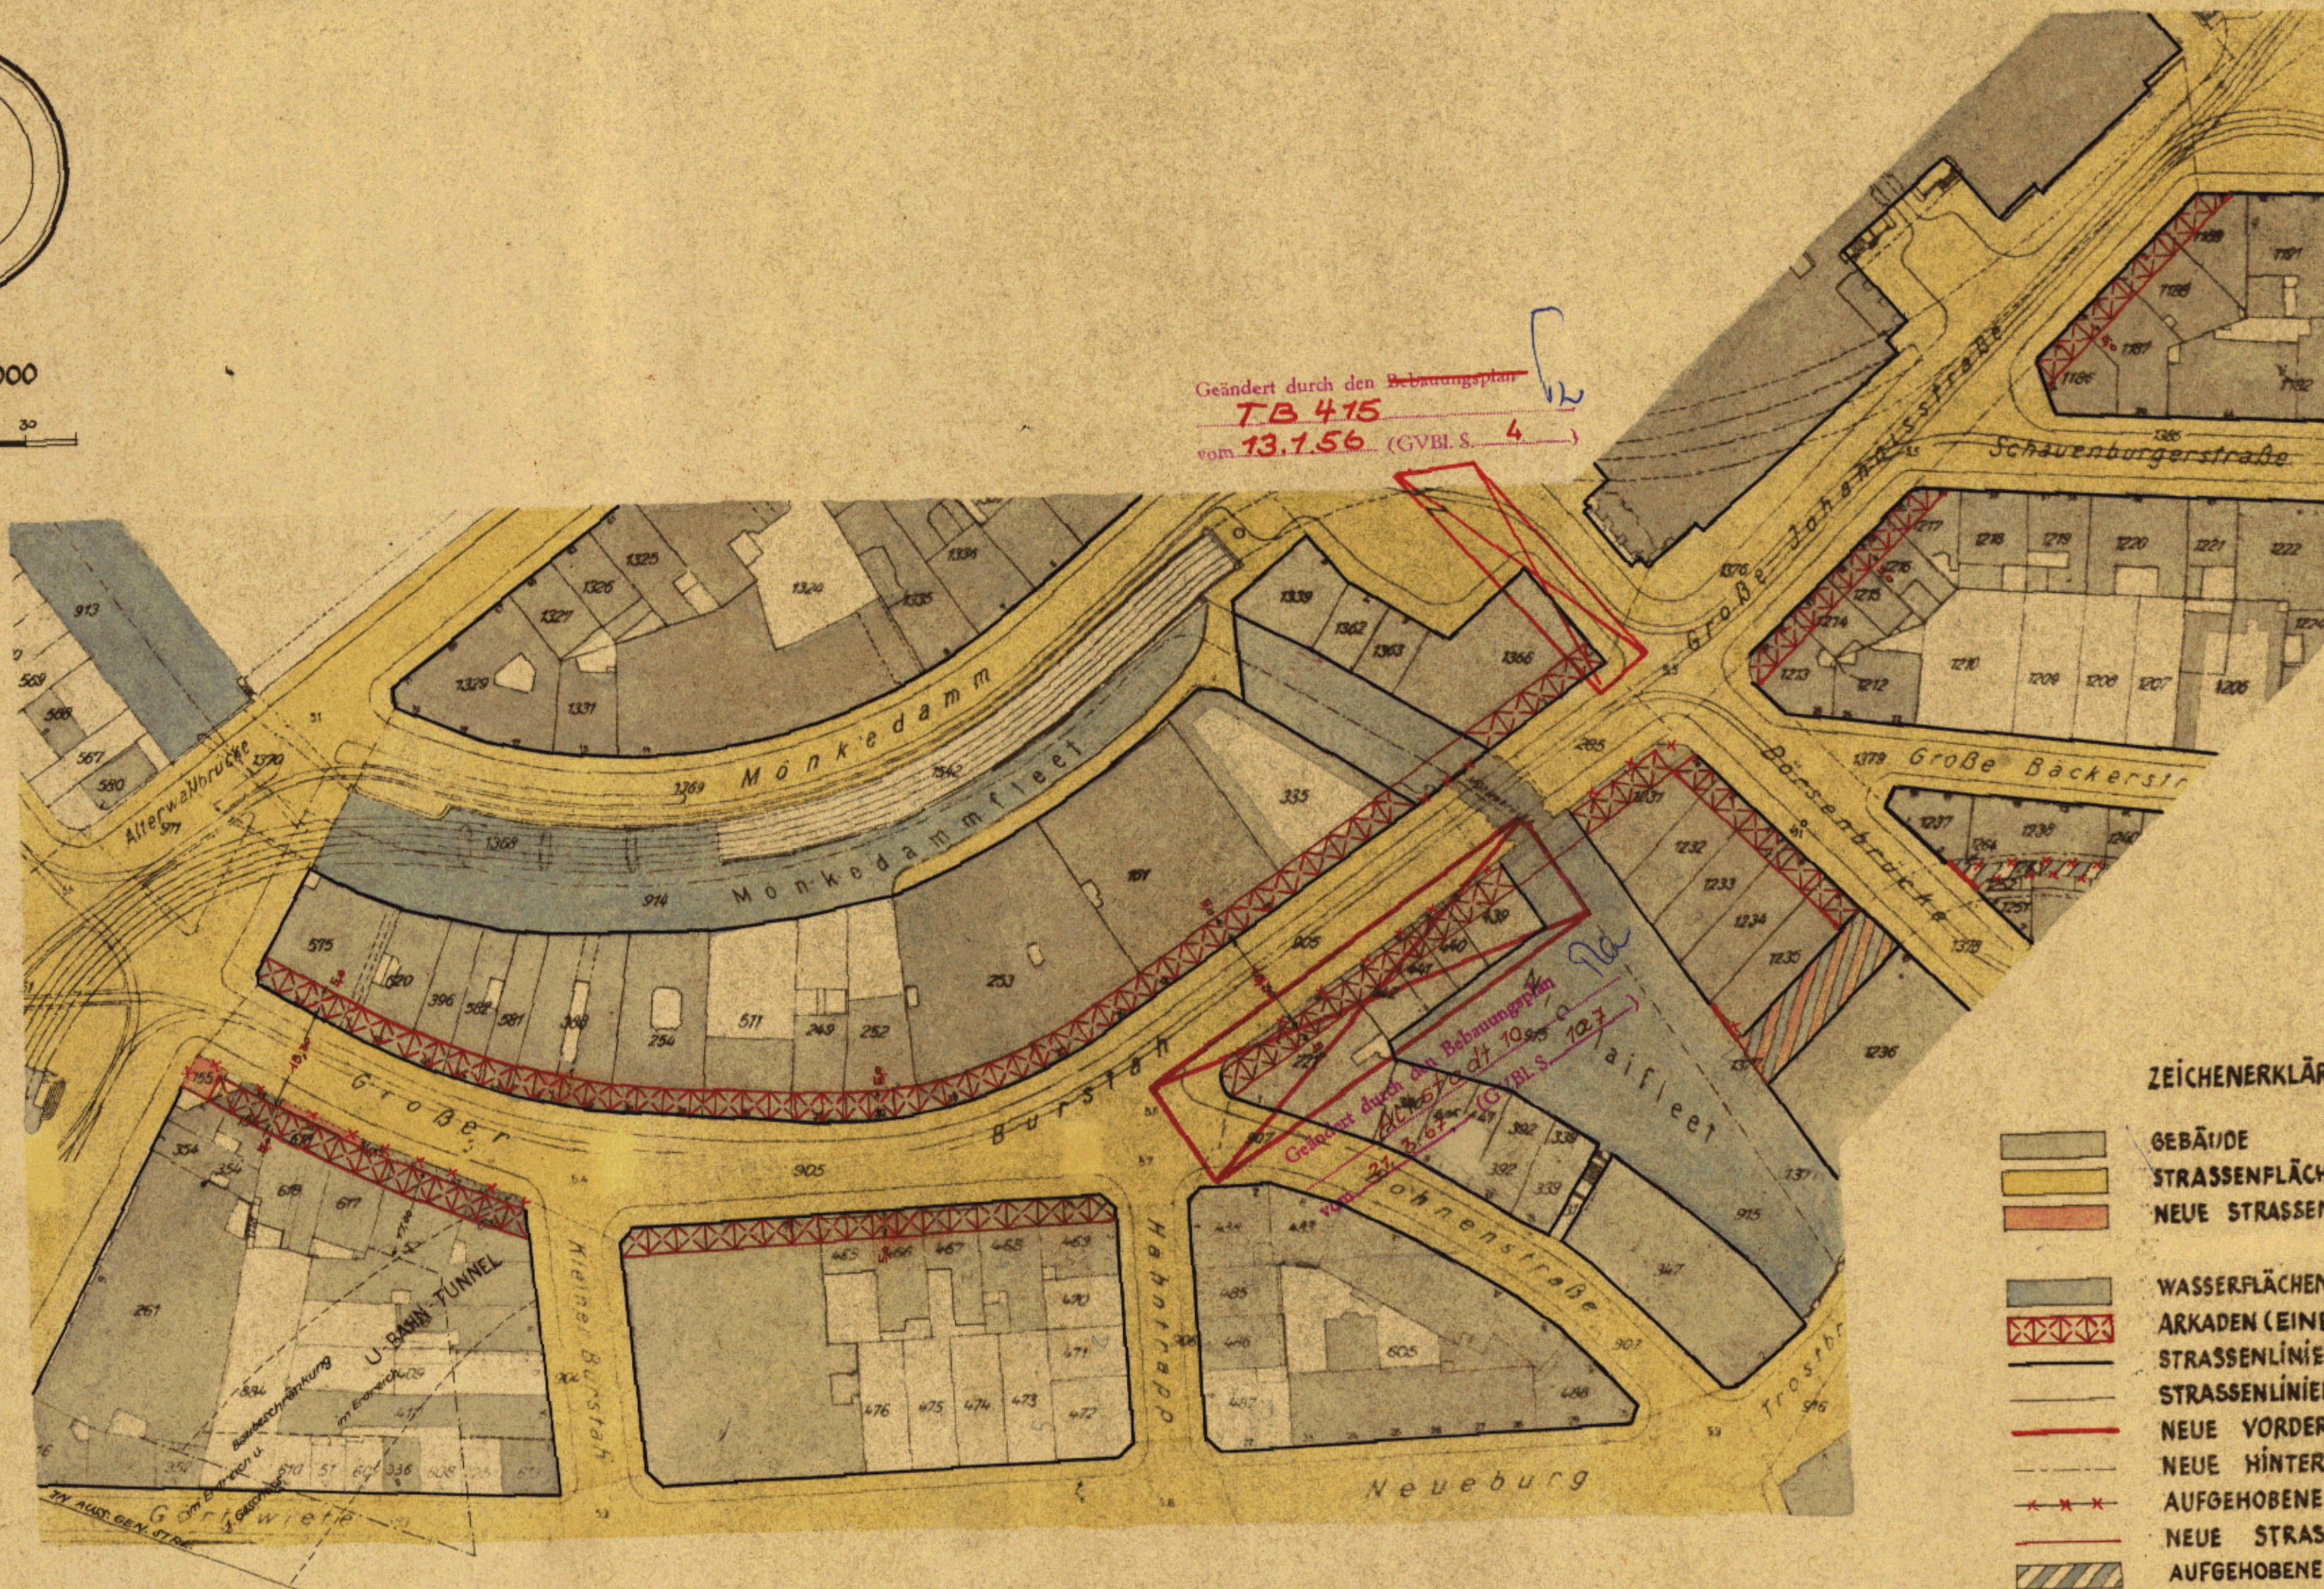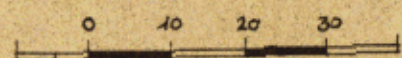

ZEICHENERKLÄRUNG

- GEBÄUDE
- STRASSENFLÄCHEN
- NEUE STRASSENFLÄCHEN
- WASSERFLÄCHEN
- ARKADEN (EINBAU IM ERDGESCHOSS)
- STRASSENLINIEN ZUGL. BAULINIEN
- STRASSENLINIEN
- NEUE VORDERE BAULINIEN
- NEUE HINTERE BAULINIEN
- AUFGEHOBENE BAU- BZW. STRASSENLINIEN
- NEUE STRASSENLINIEN
- AUFGEHOBENE WASSERFLÄCHE

Bezirksamt Hamburg-Mitte
Bezirksbauamt
Stadtplanungsabteilung
Eleichenbrücke 17 a

Die Übereinstimmung mit dem
Original wird bescheinigt
Hamburg, den 3. März 1955

GEM. § 4, ABS. 1 DES BEBAUUNGSPLAN-
GESETZES VOM 31. OKT. 1923 IN DER
DURCH DAS GESETZ VOM 16. MÄRZ 1935
GEÄNDERTEN FASSUNG FESTGESTELLT
IN DER SITZUNG DES SENATS
AM 8. SEPTEMBER 1953

L.S.

GEZ. BERTRAM
REG. RAT

ALS PROTOKOLLFÜHRER DES SENATS

MA.