

TB 821

Auf Grund des § 3 des Hamburgischen Bebauungsplangesetzes vom 31. Oktober 1923 für die Umgehungsstraße Eidelstedt von der Halstenbeker Straße Flurst-Nr. 2115 bis zur Landesgrenze Bezirk Eimsbüttel Stadtteil Schnelsen u. Eidelst. Ortsteil: 319 und 320

Entworfen, Hamburg, den 2. Mai 1960
Bezirksamt Eimsbüttel, -Bauamt-
Stadtplanungsabteilung
gez. Kerff
Oberbaudirektor

Aufgestellt, Hamburg, den 24. März 1961
Oberbaudirektor Baubehörde Landesplanungsamt Tiefbauamt

gez. Hebebrand, gez. Dr. Speckter, gez. Sill
Oberbaudirektor Erster Baudirektor Erster Baudirektor

Öffentlich ausgelegen vom 25. März 1961 bis 5. Mai 1961 beim
Bezirksamt Eimsbüttel, -Bauamt-
Stadtplanungsabteilung
gez. i. V. Töpper
Techn. Amtmann

Festgestellt durch Rechtsverordnung des Senats vom 20. 6. 1961
als maßgebliches Stück des Teilbebauungsplanes
Der Protokollführer des Senats

In Kraft getreten am
GVBl. 19. Seite

Zugestimmt:
Bezirksausschuß am 22. Mai 1958
Landesplanungsausschuß am 23. Feb. 1961
Baudeputation am 15. März 1961

Maßstab 1:1000

Freie und Hansestadt Hamburg
Baubehörde
Landesplanungsamt
Hamburg 36, Sandtennstraße 8
Tel. 34 10 08

TB 821



Zeichenerklärung

- Straßen- oder Uferlinien
- Aufgehobene Straßen- oder Uferlinien
- Neue Straßen- oder Uferlinien
- Baulinien
- Aufgehobene Baulinien
- Neue Baulinien
- Vorhandene Durchfahrten oder Durchgänge
- Festgestellte Durchfahrten oder Durchgänge
- Neue Durchfahrten oder Durchgänge
- Vorhandene Arkaden
- Festgestellte Arkaden
- Neue Arkaden
- Eingebaute Arkaden
- Vorgebaute Arkaden
- Straßenflächen
- Neue Straßenflächen
- Von jeglicher Bebauung freizuhaltende Flächen
- Wasserflächen
- Neue Wasserflächen
- Bahnanlagen
- Neue Bahnanlagen
- Öffentl. Park- und Grünanlagen
- Neue öffentl. Park- und Grünanlagen
- Vorhandene Gebäude
- Fläche für besondere Zwecke (Zweckangabe)
- Begrenzungslinien
- Aufhebungen:
- Bisherige Nutzung: schmaler Streifen
- Neu ausgewiesen: breiter Streifen
- Vorhandene Straßenhöhe über NN
- +24,25 Neue Straßenhöhe über NN

Die vollständige Darstellung des alten Bestandes in der Planungsunterlage wird bescheinigt.

Hamburg, den 4. 10. 58

Die Übereinstimmung mit dem Kataster- u. Vermessungsamt Eimsbüttel Original-Teilbebauungsplan wird bescheinigt.
15. JUNI 1961
Hamburg
techn. Ang.
I.A. *Trimmer*
Vermessungstechniker

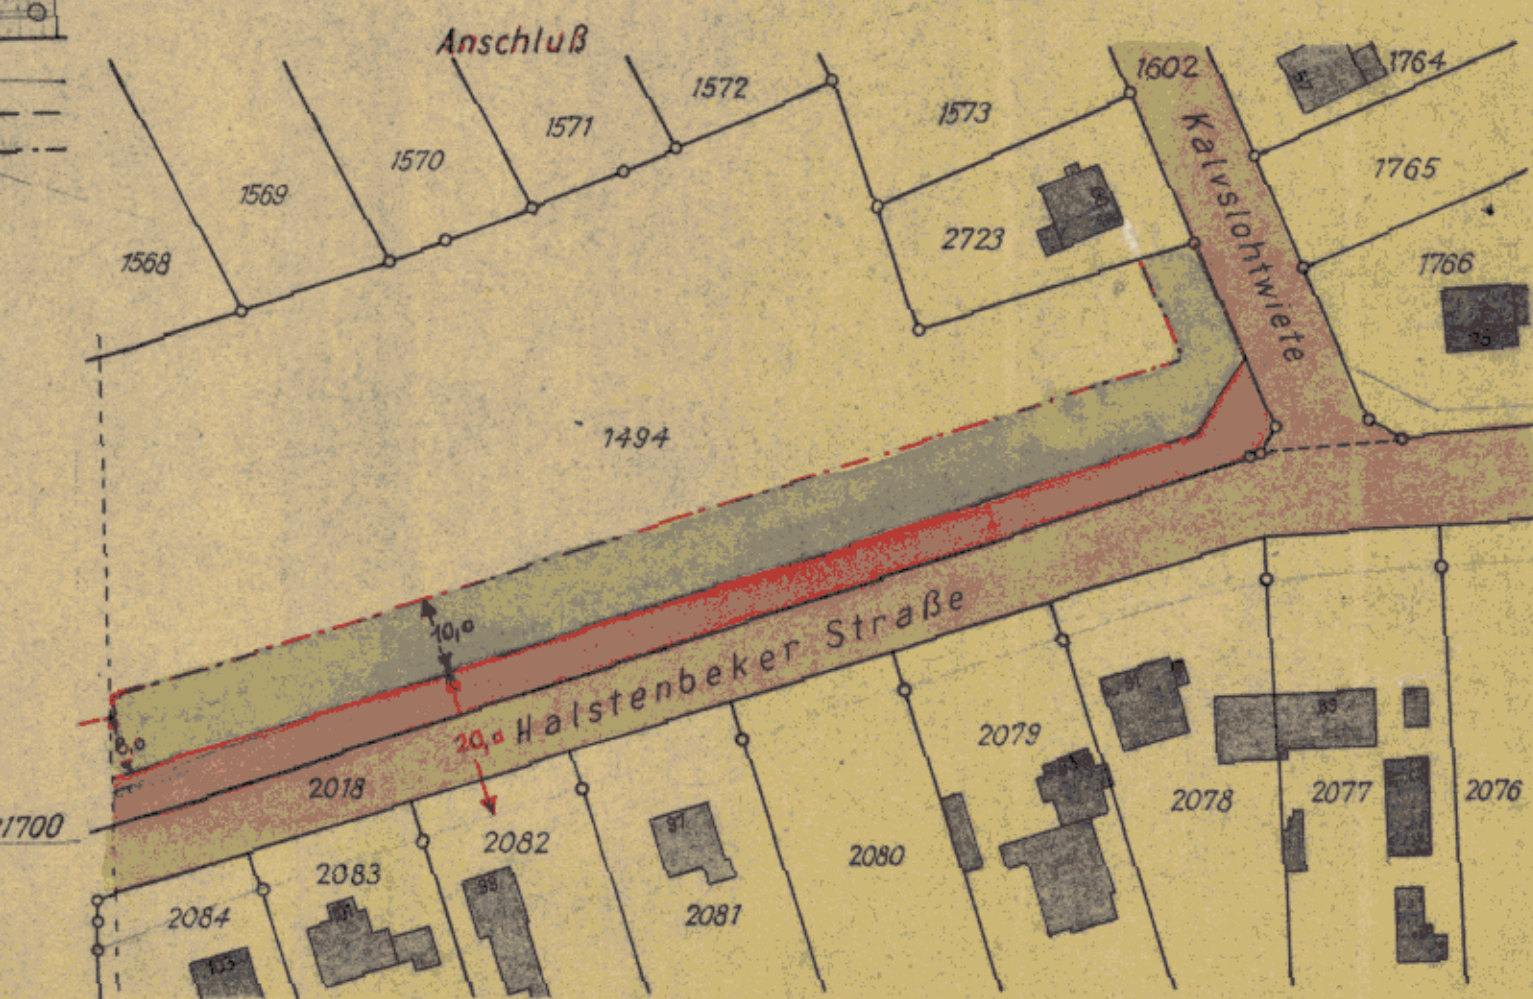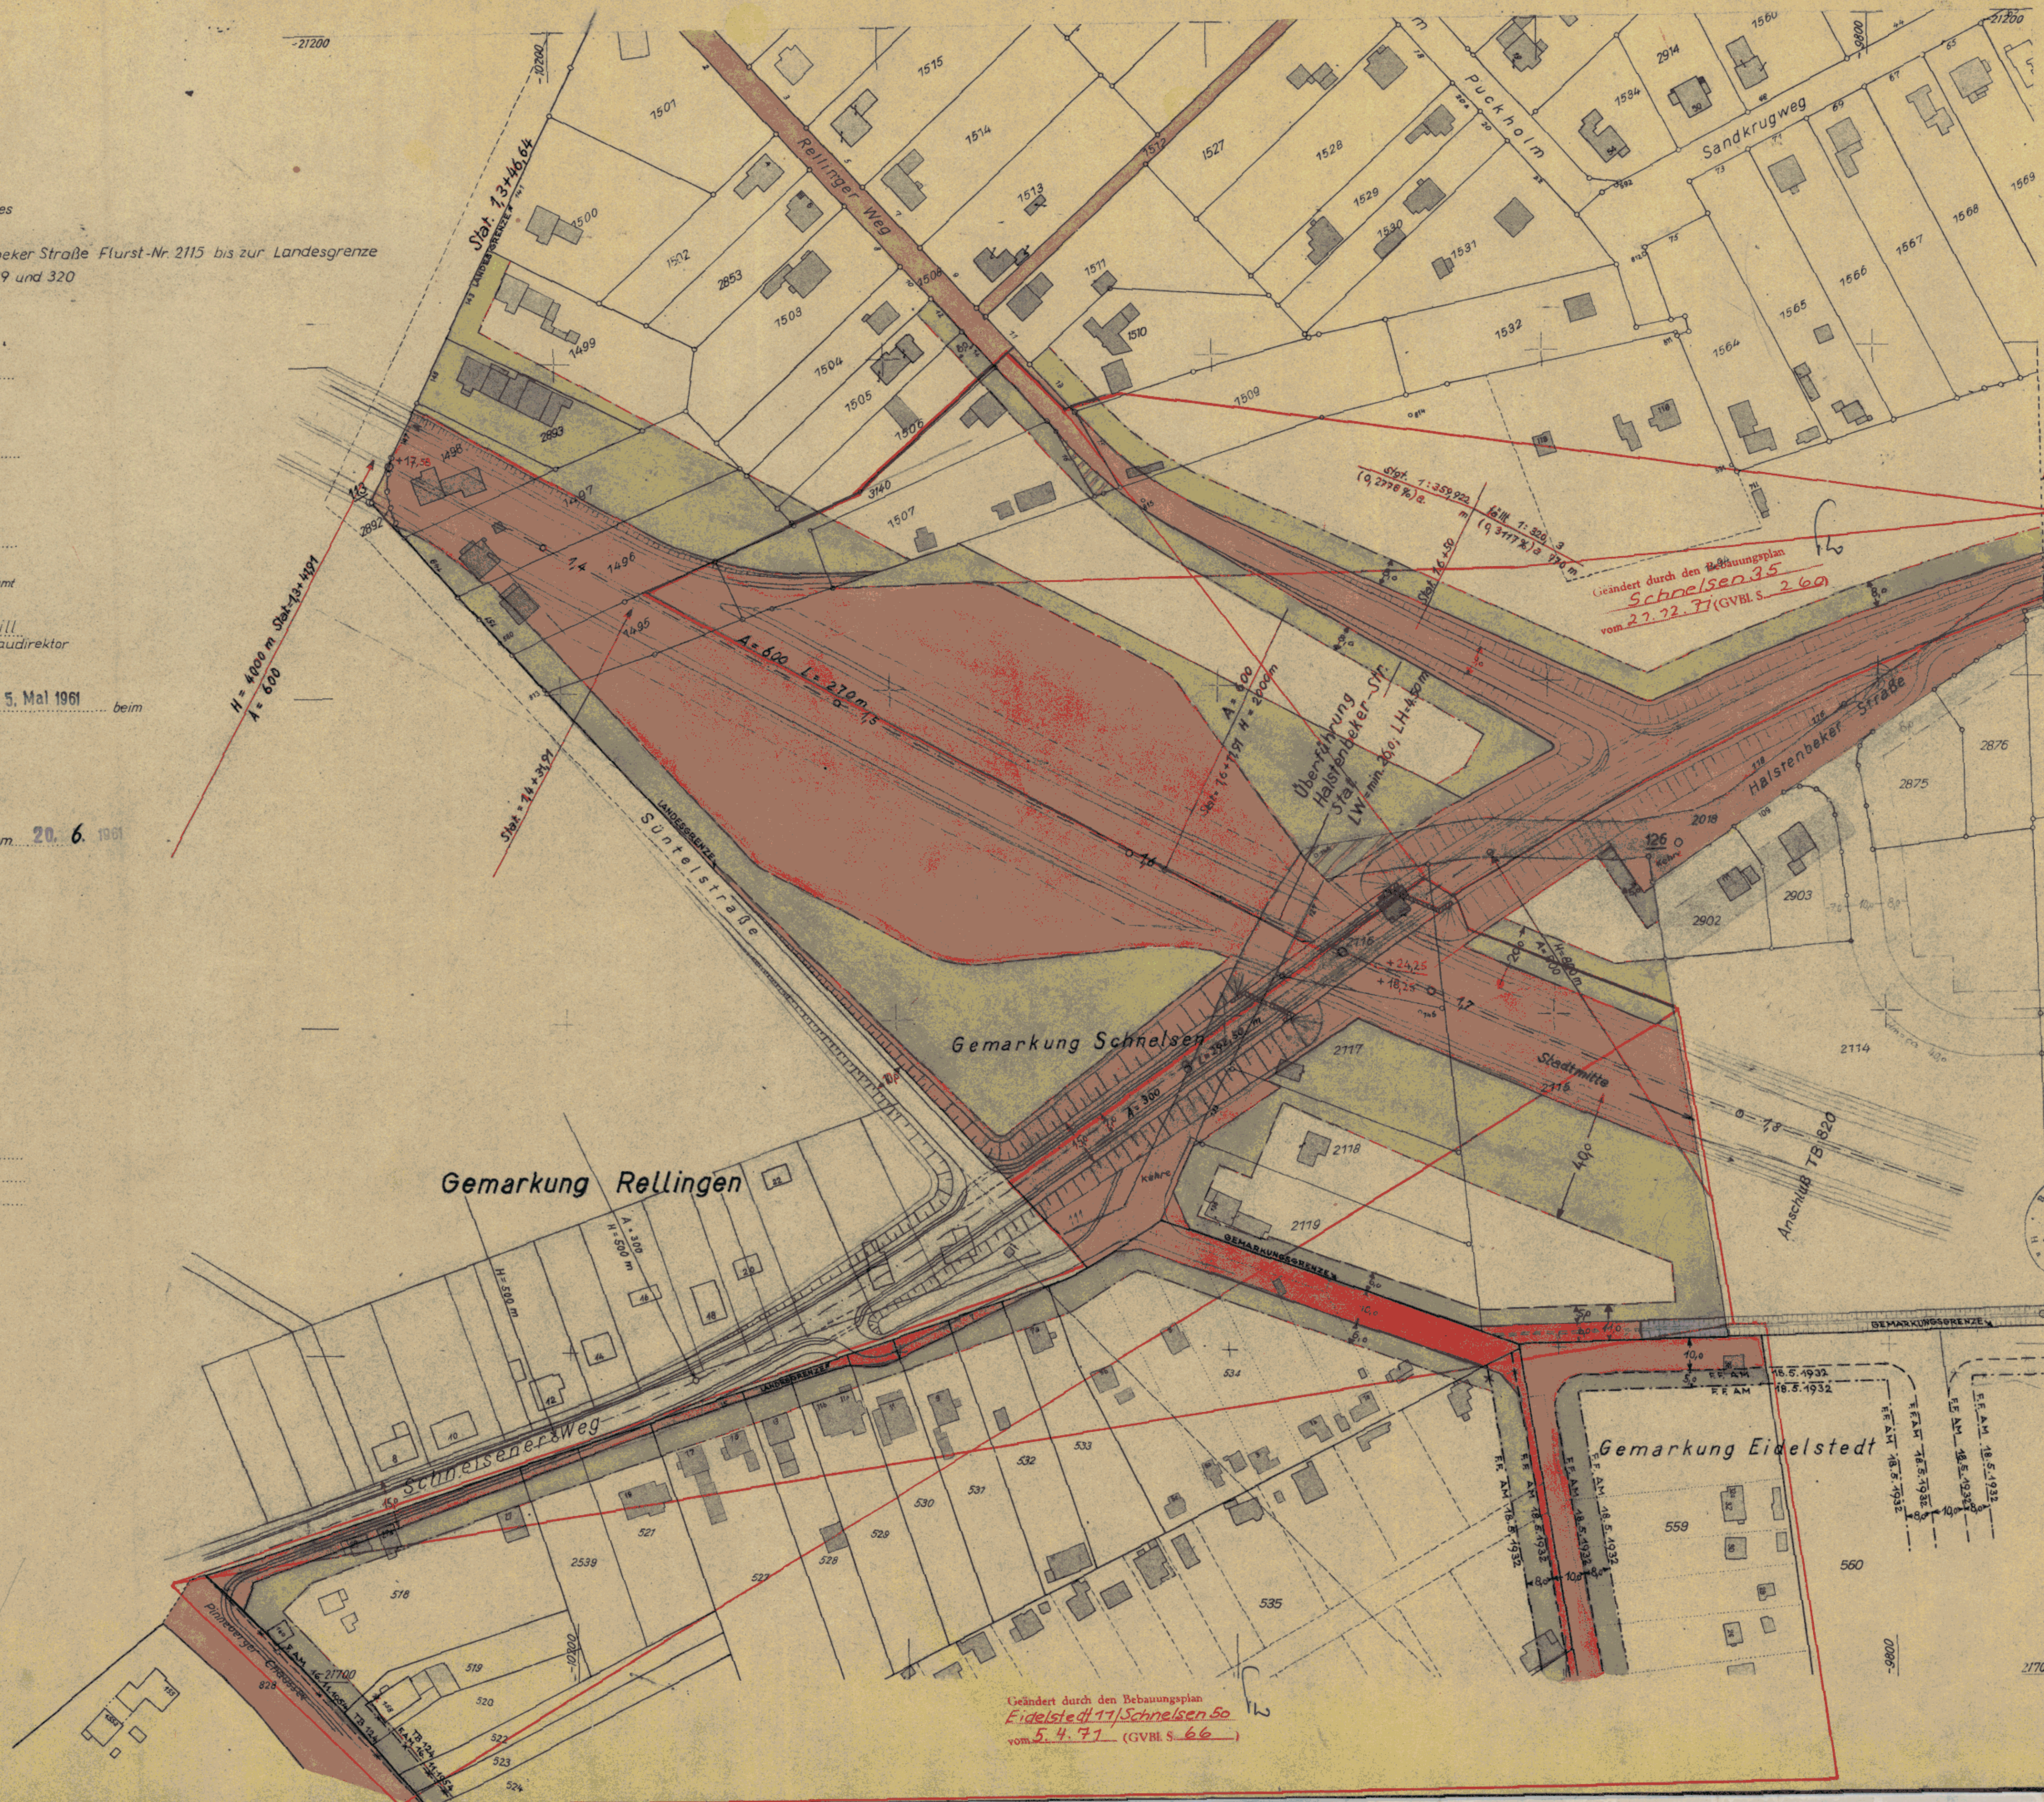

Geändert durch den Bebauungsplan Eidelstedt 17/Schnelsen 50 vom 5. 4. 77 (GVBl. S. 66)