TB 922

TB.922

Teilbebauungsplan

der Freien und Hansestadt Hamburg auf Grund des § 3 des
Hamburgischen Bebauungsplangesetzes vom 31. Oktober 1923

für **Neumoorstück, Moorstück, Mooranger, Neuwiedenthaler Straße.**

Bezirk Harburg Stadtteil Neugraben-Fischbek Ortsteil 718

Zeichenerklärung

- Straßen- oder Uferlinien
- Aufgehobene Straßen- oder Uferlinien
- Neue Straßen- oder Uferlinien
- Baulinien
- Aufgehobene Baulinien
- Neue Baulinien
- Vorhandene Durchfahrten oder Durchgänge
- Durchfahrten oder Durchgänge, die in festgestellten Plänen enthalten aber noch nicht gebaut sind
- Neue Durchfahrten oder Durchgänge
- Vorhandene Arkaden
- Arkaden, die in festgestellten Plänen enthalten aber noch nicht gebaut sind
- Neue Arkaden

Außerdem sind zu unterscheiden:

- Eingebaute Arkaden
- Vorgebaute Arkaden
- 🟨 Straßenflächen
- 🟥 Neue Straßenflächen
- 🟩 Von jeglicher Bebauung freizuhaltende Flächen
- Wasserflächen
- Neue Wasserflächen
- Bahnanlagen
- Neue Bahnanlagen
- Öffentl. Park- und Grünanlagen
- Neue Öffentl. Park- und Grünanlagen
- ▨ Vorhandene Gebäude
- Fläche für besondere Zwecke (Zweckangabe)
- Begrenzungslinien

Änderung der Nutzung:

- ▨ Bisherige Nutzung: schmaler Streifen
- Neu bestimmte Nutzung: breiter Streifen
- Vorhandene Straßenhöhe über NN
- Neue Straßenhöhe über NN

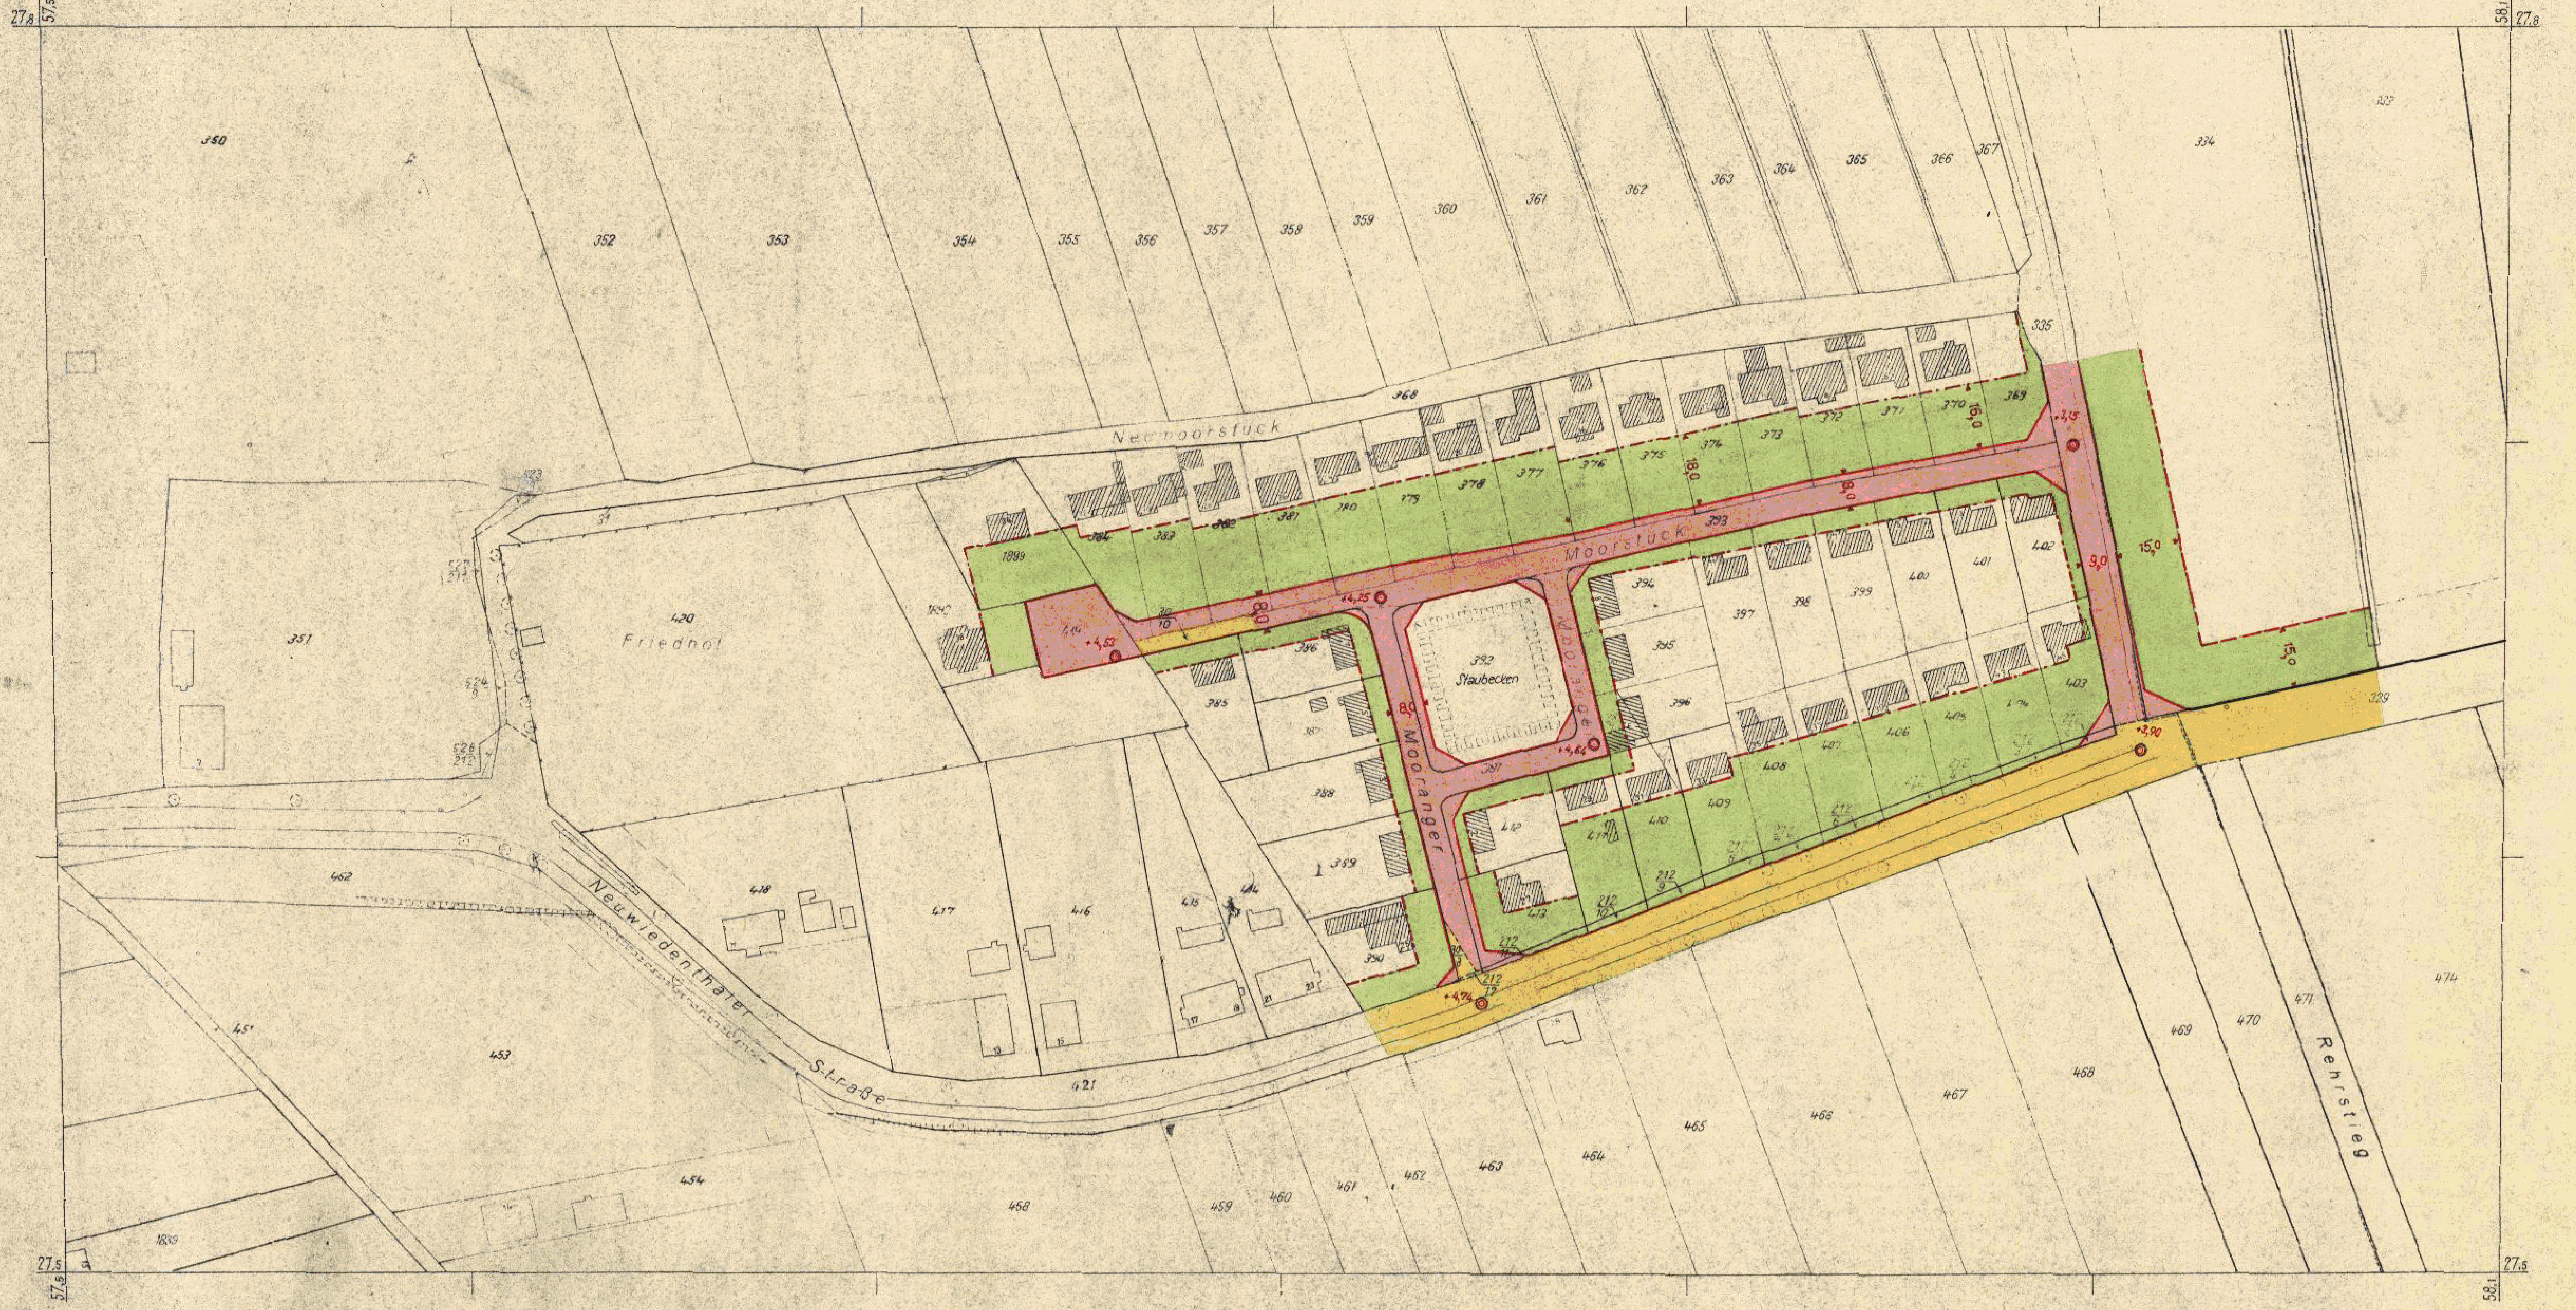

Kartenunterlage mit vollständiger Darstellung des Grundstücksbestandes und der baulichen Anlagen ausgefertigt.

Hamburg-Harburg, den 12. November 1957

Bezirksvermessungsamt Harburg

Obervermessungsrat

Entworfen, Hamburg-Harburg, den 10.3.59
Bezirksbauamt Harburg
Stadtplanungsabteilung

gez. Buchholz

Aufgestellt, Hamburg, den 26. OKT. 1960
Baubehörde
Landesplanungsamt Tiefbauamt
I.V.

gez. Hebebrand gez. i.V. Morgenstern gez. Peschges
Oberbaudirektor Baudirektor Baudirektor

Öffentlich ausgelegen vom 31.3.61 bis 11.5.61 beim
Bezirksbauamt Harburg Stadtplanungsabteilung

gez. Buchholz

~~Festgestellt in der Sitzung des Senats am~~

~~Der Protokollführer des Senats~~

Festgestellt durch Rechtsverordnung
des Senats vom 13. 6. 1961

In Kraft getreten am ______
(GVBl. 19___ Seite____)

Zugestimmt

Bauausschuß	am 7.7.59
Bezirksausschuß	am 26.8.59
Landesplanungsausschuß	am 10. Nov. 1960
Baudeputation	am 18. JAN 1961

Baubehörde Hamburg

Die Übereinstimmung mit dem
Original-Teilbebauungsplan
wird bescheinigt.
Hamburg, den 5. Juni 1961

Freie und Hansestadt Hamburg
Baubehörde
Landesplanungsamt
Hamburg 36, Stadthausbrücke 8
Ruf 34 10 08